

Højstensvej

Dyrbæk



ø110 PVC

ø32 PEM

ø110 PVC

ø110 PVC
ø32 PEM

ø32 PEM
ø110 PVC


**Hvidovre
Forsyning**

Hvidovre Forsyning A/S * Bibliotekvej 52 * Tlf. 3639 2580 * Fax 3639 3625

Projekt: *Præstemosen*

Sagsbeh.: *EVA*


Titel: *Placering af kloakstik
Dyrbæk 2*

Dato: *02.05.2011*

Mål: *1:200*

Tegn.nr.: -

R:\DK-ny\167\111515\SomUdfort\Porrsdam\Stikskitser\Dyrbæk4.dgn

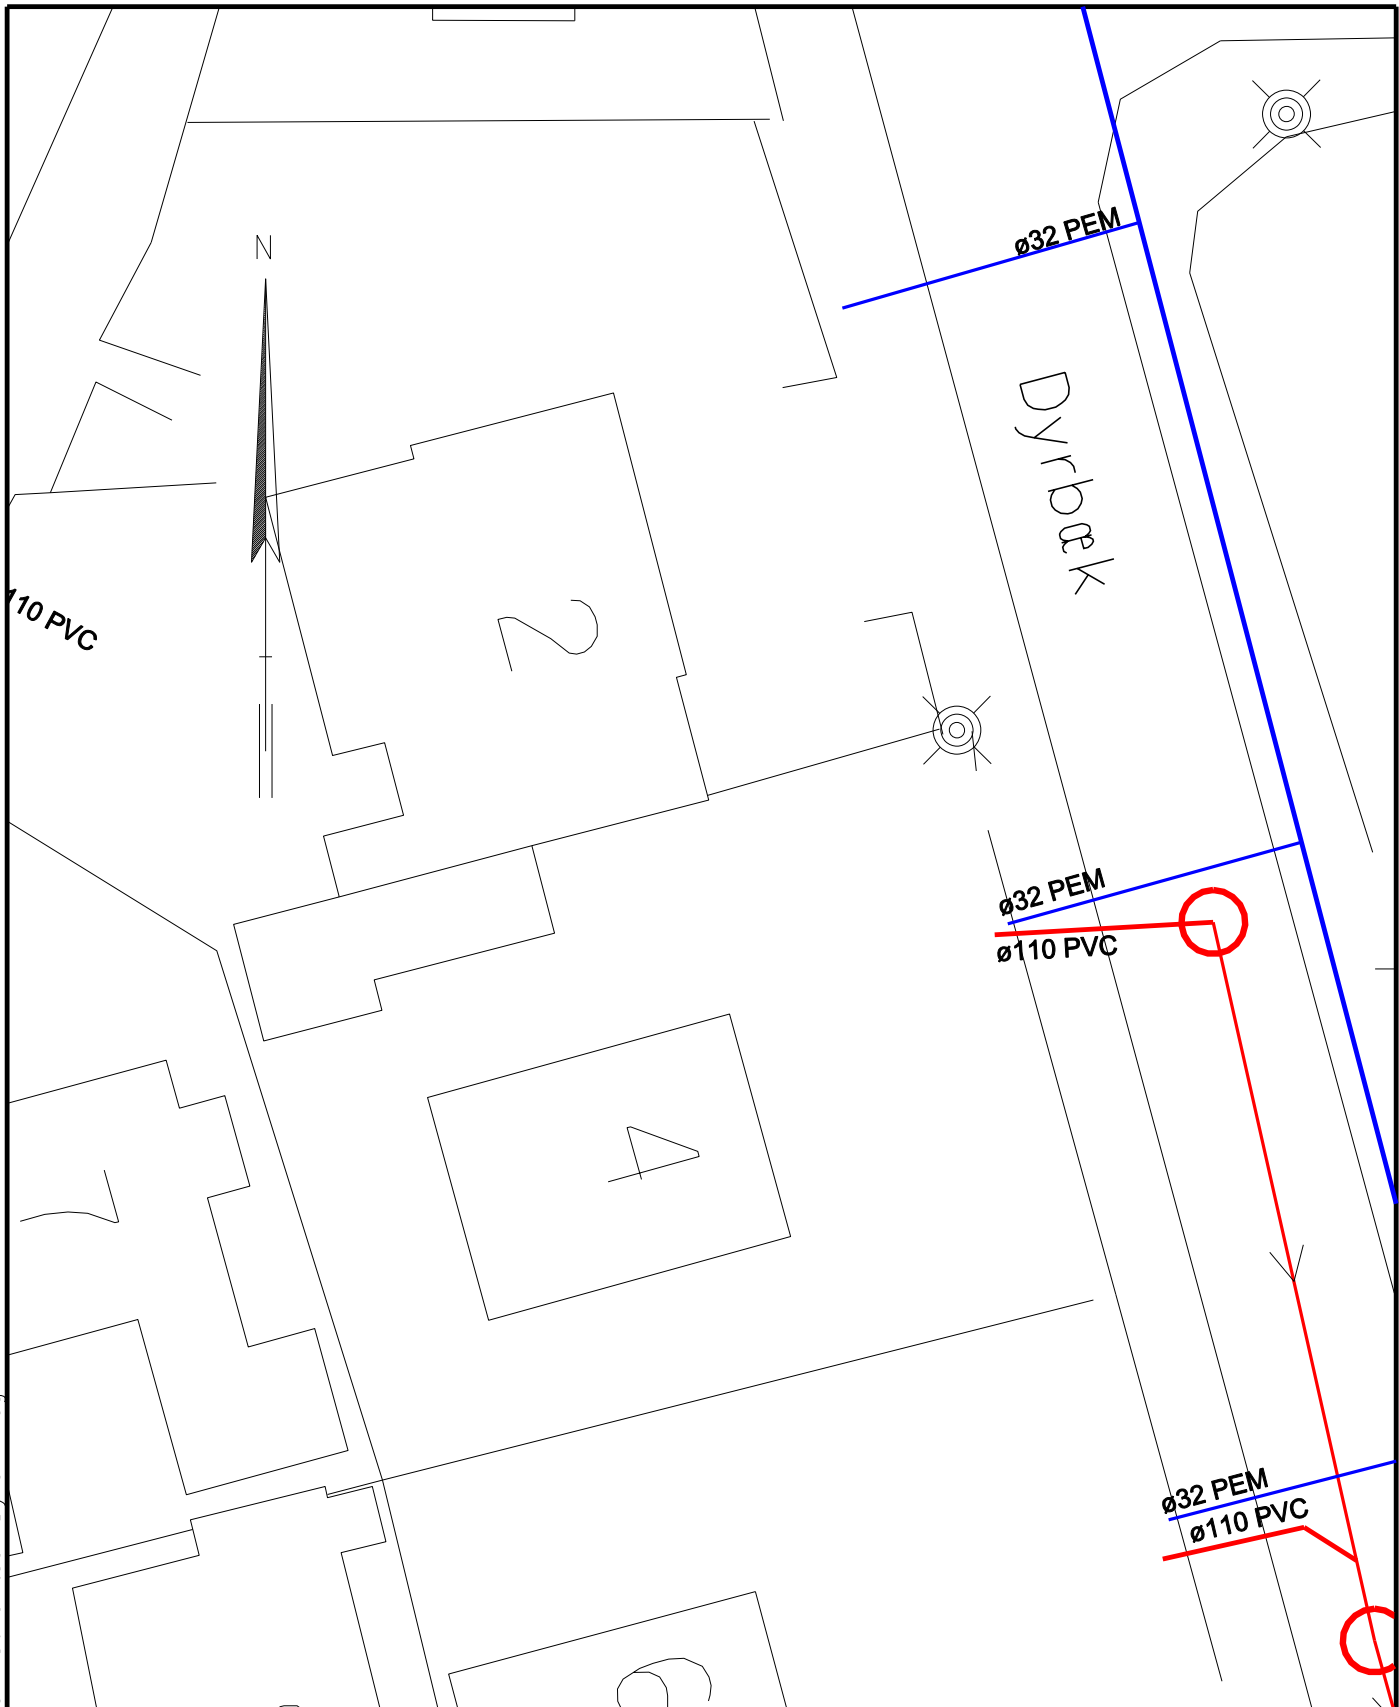

**Hvidovre
Forsyning**

Hvidovre Forsyning A/S * Bibliotekvej 52 * Tlf. 3639 2580 * Fax 3639 3625

Projekt: *Præstemosen*

Sagsbeh.: *EVA*

Titel: *Placering af kloakstik
Dyrbæk 4*

Dato: *25.10.2010*

Mål: *1:200*

Tegn.nr.: -

Dyrbæk

Grustofte

ø32 PEM

ø110 PVC

ø110 PVC

ø32 PEM

ø110 PVC

N

2

5



Hvidovre
Forsyning

Hvidovre Forsyning A/S * Bibliotekvej 52 * Tlf. 3639 2580 * Fax 3639 3625

Projekt: *Præstemosen*

Sagsbeh.: *EVA*

Titel: *Placering af kloakstik
Dyrbæk 5*


Dato: *25.10.2010*

Mål: *1:200*

Tegn.nr.: -

R:\DK-ny\167\111515\SomUdfort\Porrsdam\Stikskitser\Dyrbæk5.dgn

R:\DK-ny\167\111515\SomUdfort\Porrsdam\Stikskitser\Dyrbæk.k6.dgn

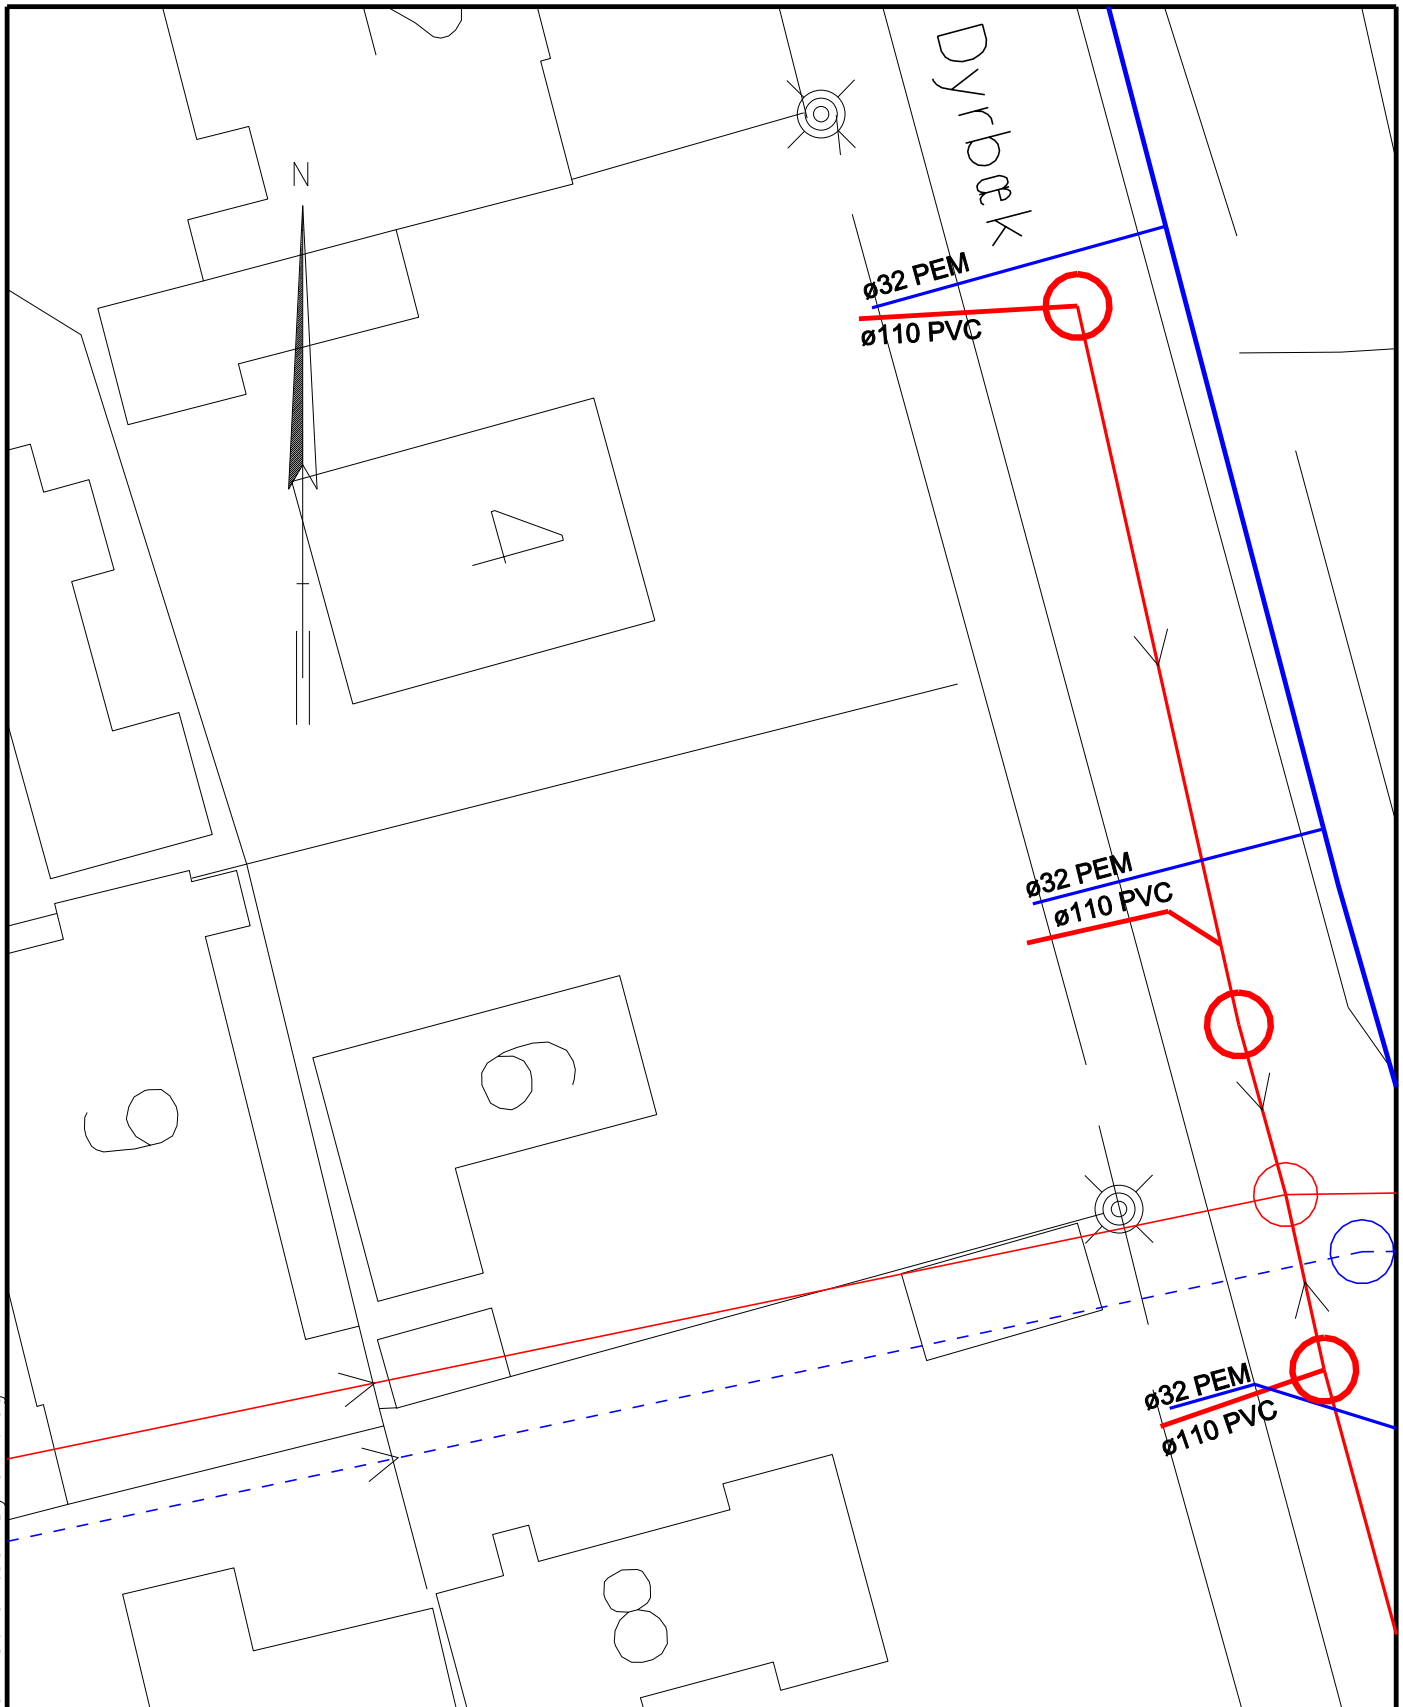

**Hvidovre
Forsyning**

Hvidovre Forsyning A/S * Bibliotekvej 52 * Tlf. 3639 2580 * Fax 3639 3625

Projekt: *Præstemosen*

Sagsbeh.: *EVA*


Titel: *Placering af kloakstik
Dyrbæk 6*

Dato: *25.10.2010*

Mål: *1:200*

Tegn.nr.: -

R:\DK-ny\167\111515\SomUdfort\Por-sdam\Stikskitser\Dyrbæk7.dgn

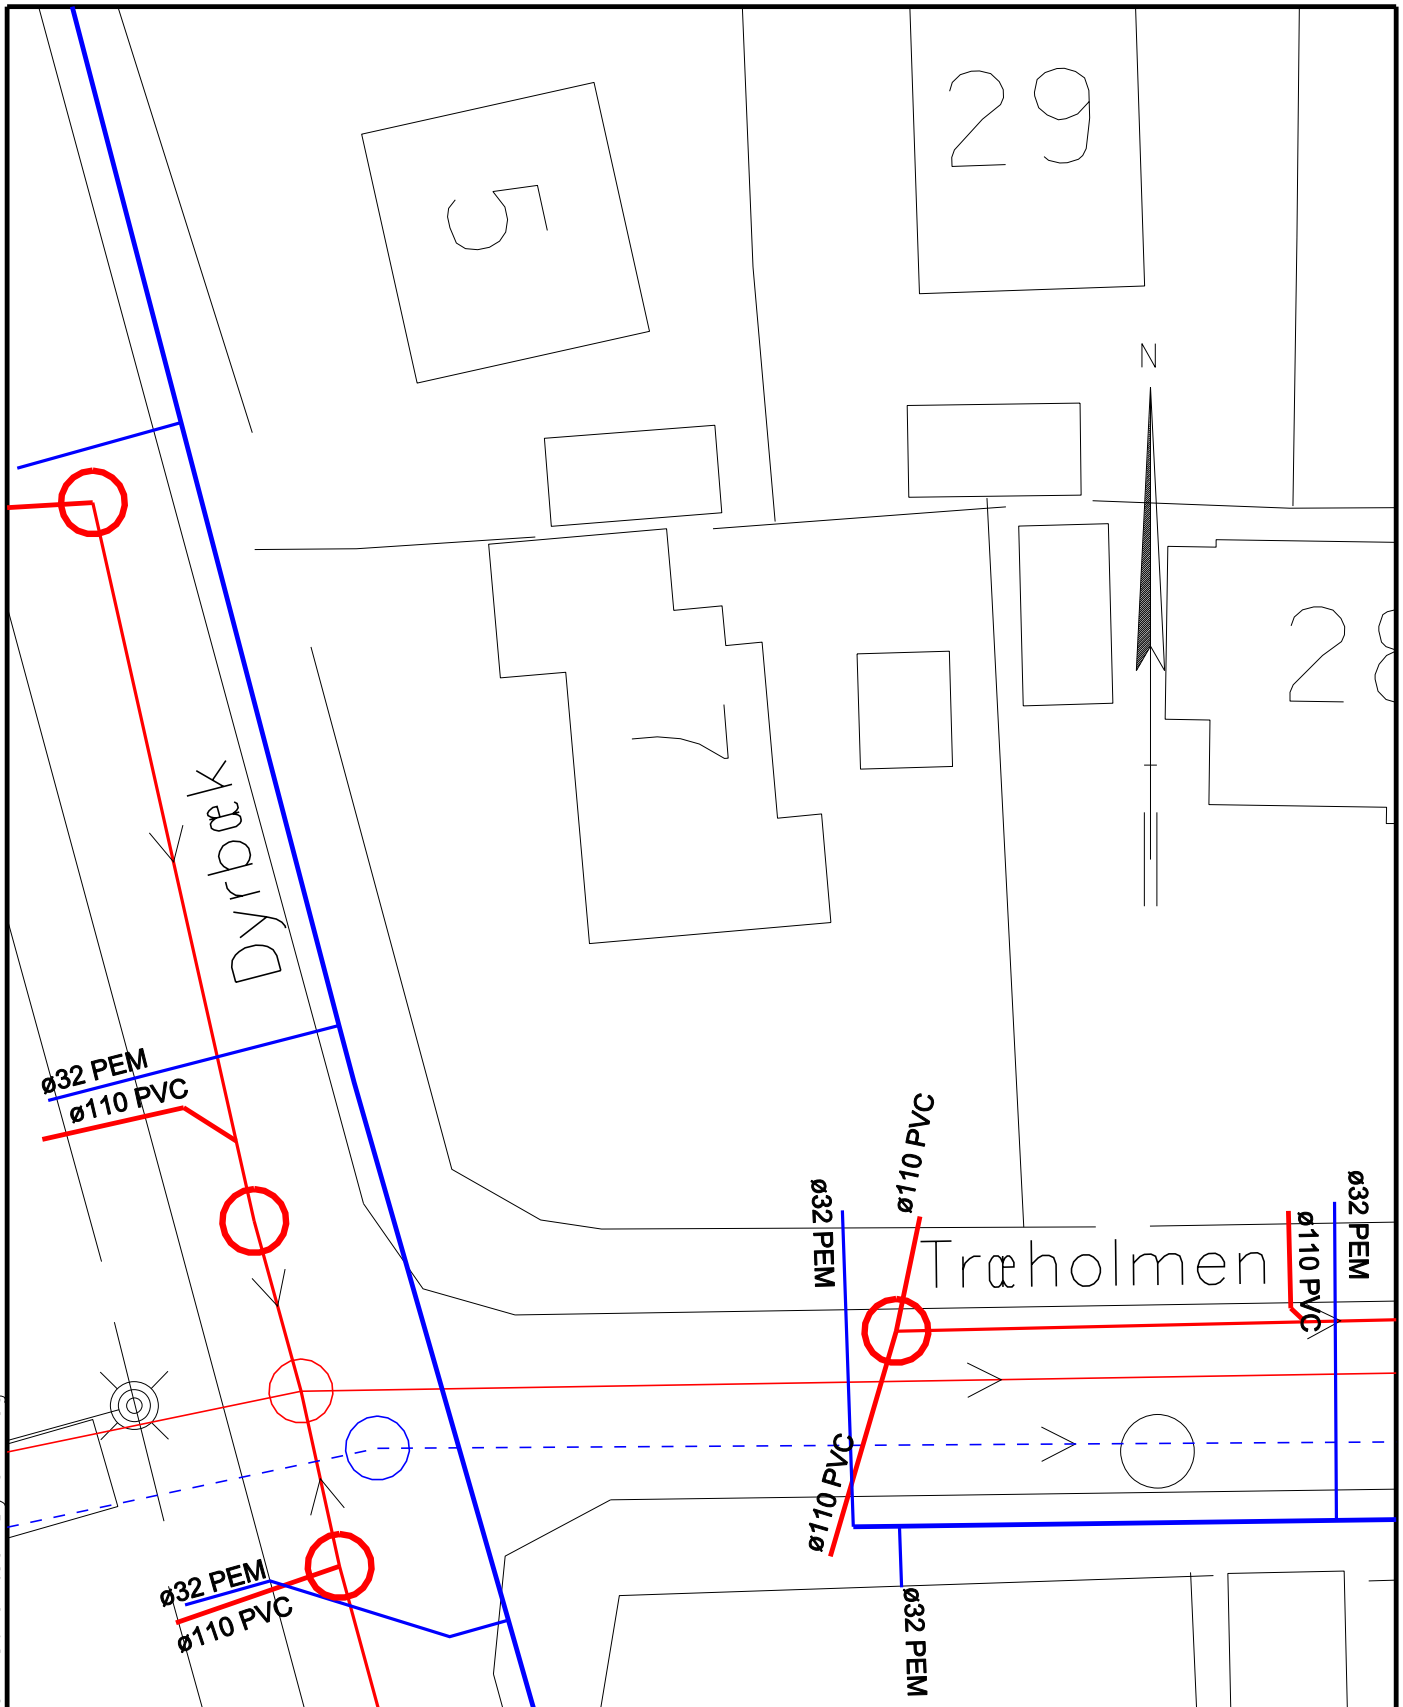

Hvidovre
Forsyning

Hvidovre Forsyning A/S * Bibliotekvej 52 * Tlf. 3639 2580 * Fax 3639 3625

Projekt: *Præstemosen*

Sagsbeh.: *EVA*


Titel: *Placering af kloakstik
Dyrbæk 7*

Dato: *25.10.2010*

Mål: *1:200*

Tegn.nr.: -

R:\DK-ny\167\111515\SomUdfort\Porrsdam\Stikskitser\Dyrbæk.k8.dgn

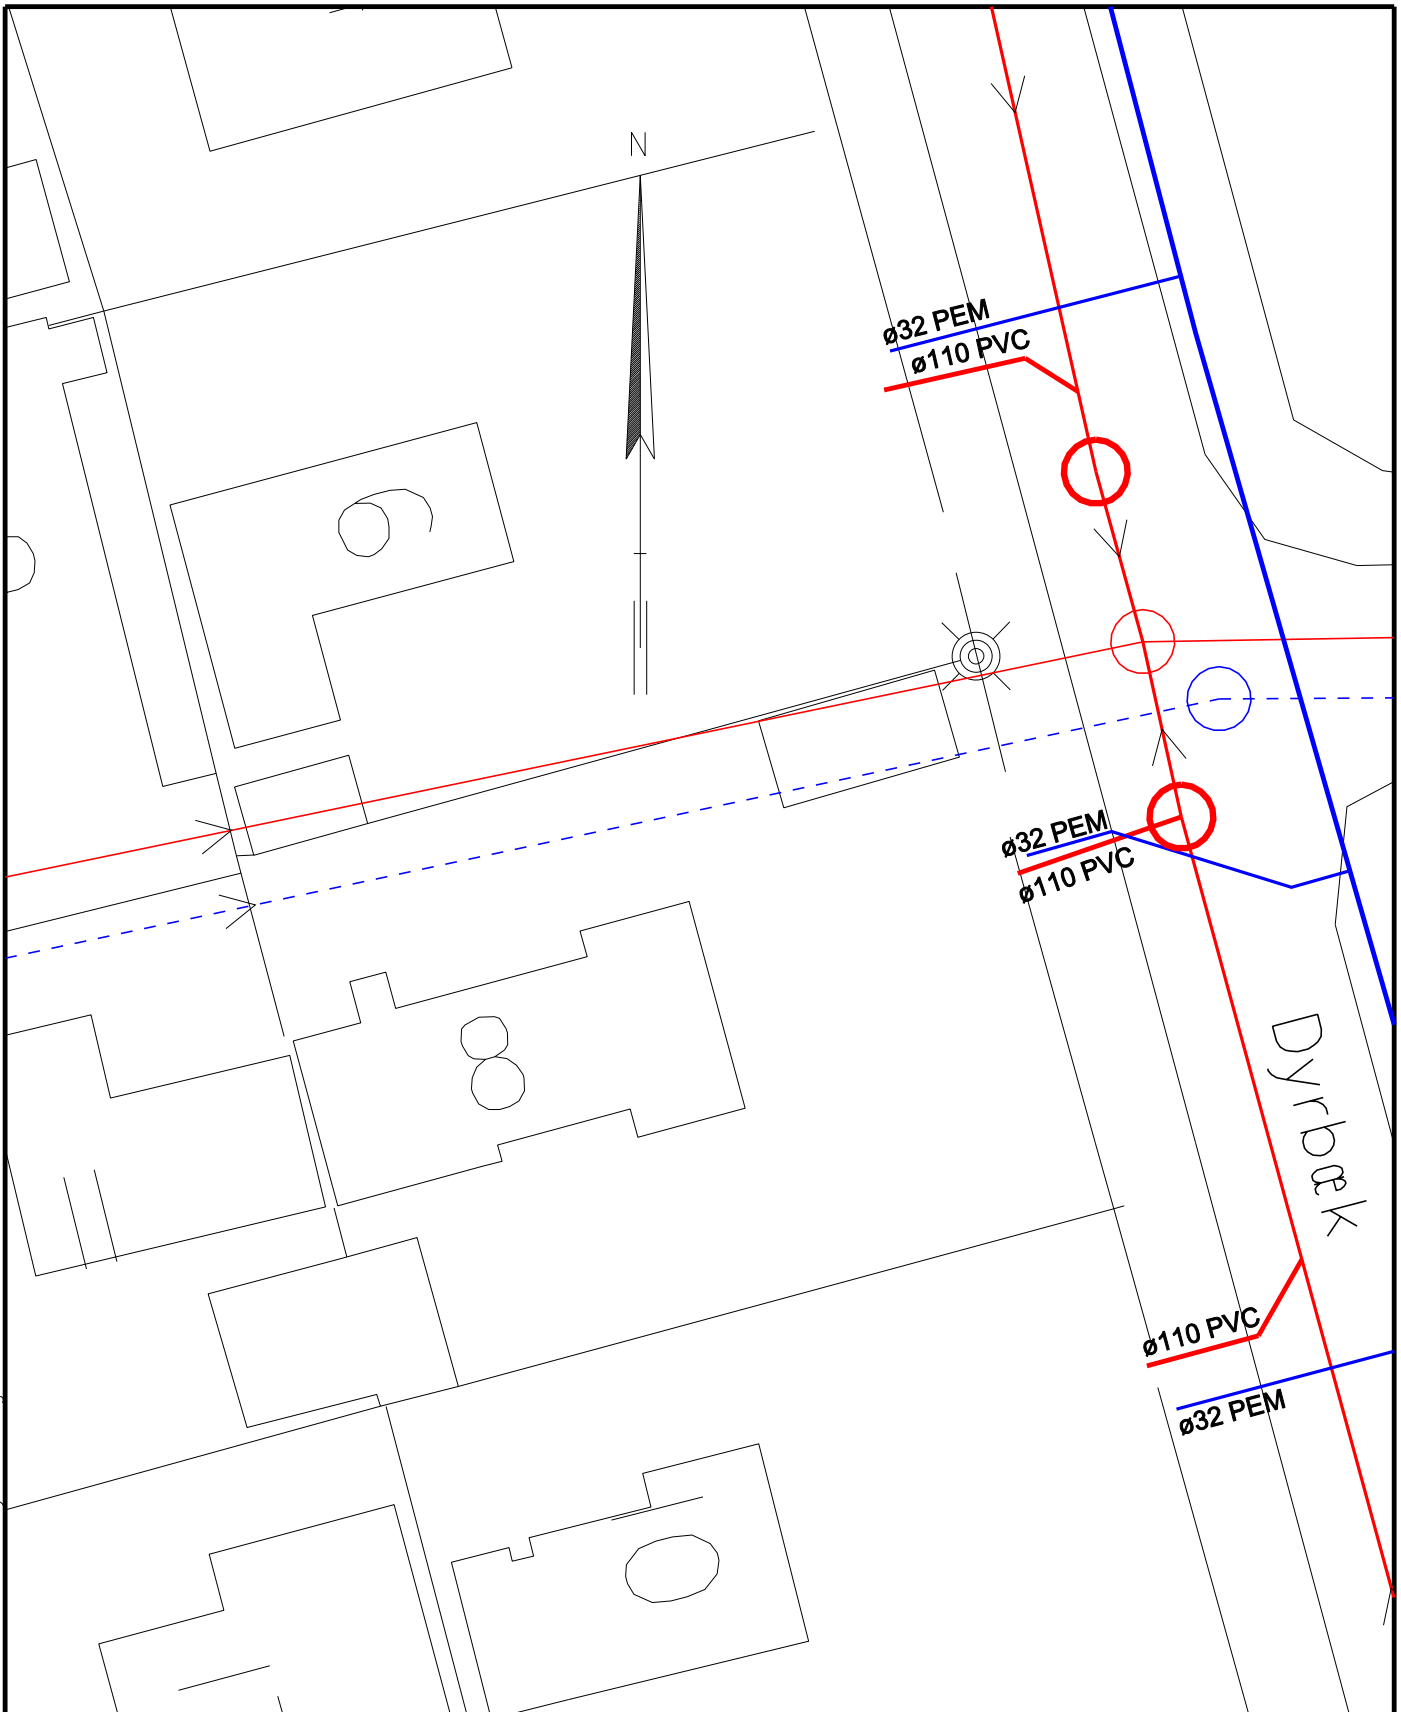

**Hvidovre
Forsyning**

Hvidovre Forsyning A/S * Bibliotekvej 52 * Tlf. 3639 2580 * Fax 3639 3625

Projekt: *Præstemosen*

Sagsbeh.: *EVA*


Titel: *Placering af kloakstik
Dyrbæk 8*

Dato: *25.10.2010*

Mål: *1:200*

Tegn.nr.: -

R:\DK-ny\167\111515\SomUdfort\Porisdam\Stikskitser\Dyrbæk9.dgn

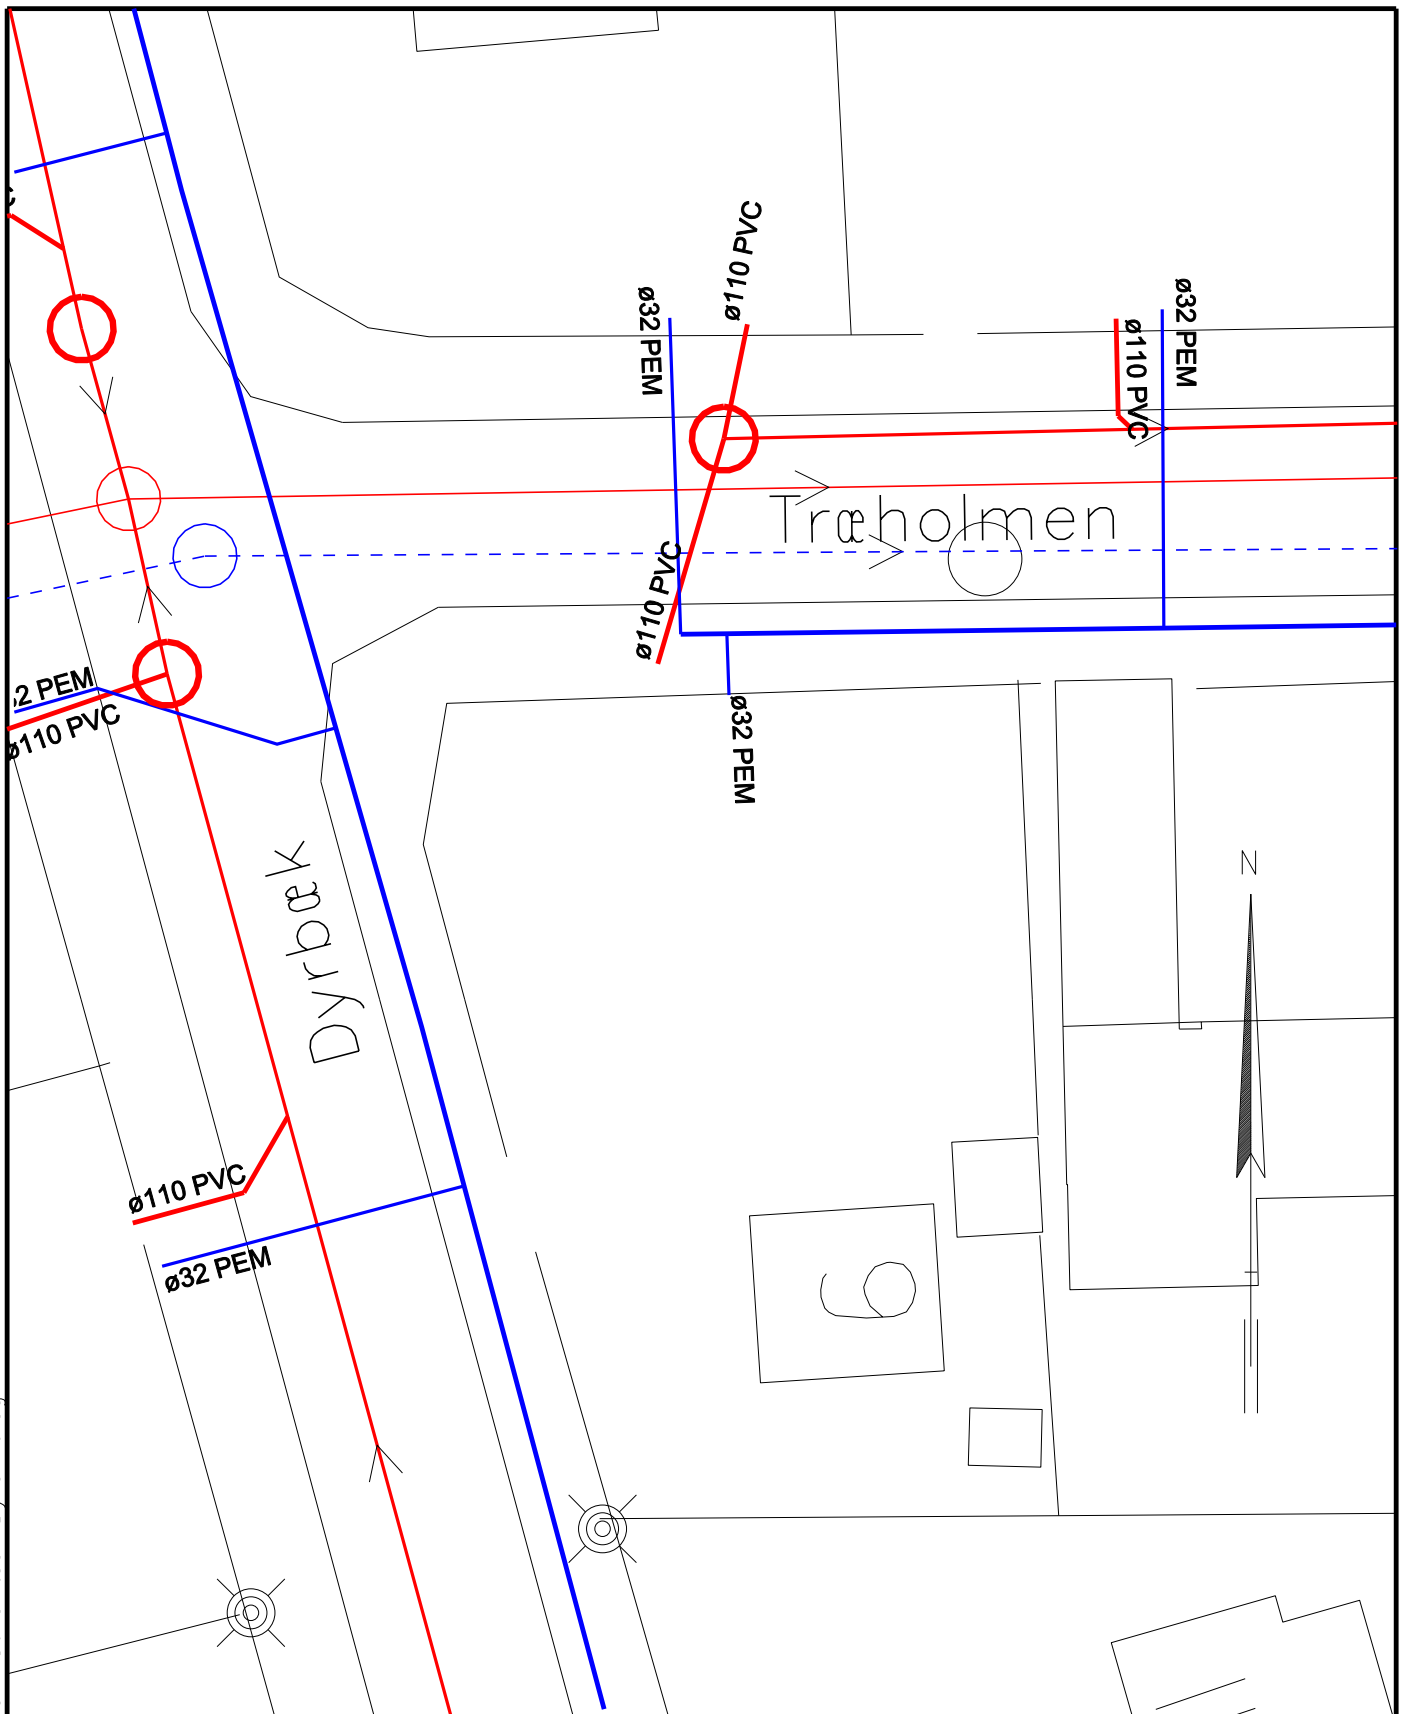

Hvidovre
Forsyning

Hvidovre Forsyning A/S * Bibliotekvej 52 * Tlf. 3639 2580 * Fax 3639 3625

Projekt: *Præstemosen*

Sagsbeh.: *EVA*


Titel: *Placering af kloakstik
Dyrbæk 9*

Dato: *25.10.2010*

Mål: *1:200*

Tegn.nr.: -


R:\DK-ny\167\111515\SomUdfort\Porrsdam\Stikskitser\Dyrbæk10.dgn

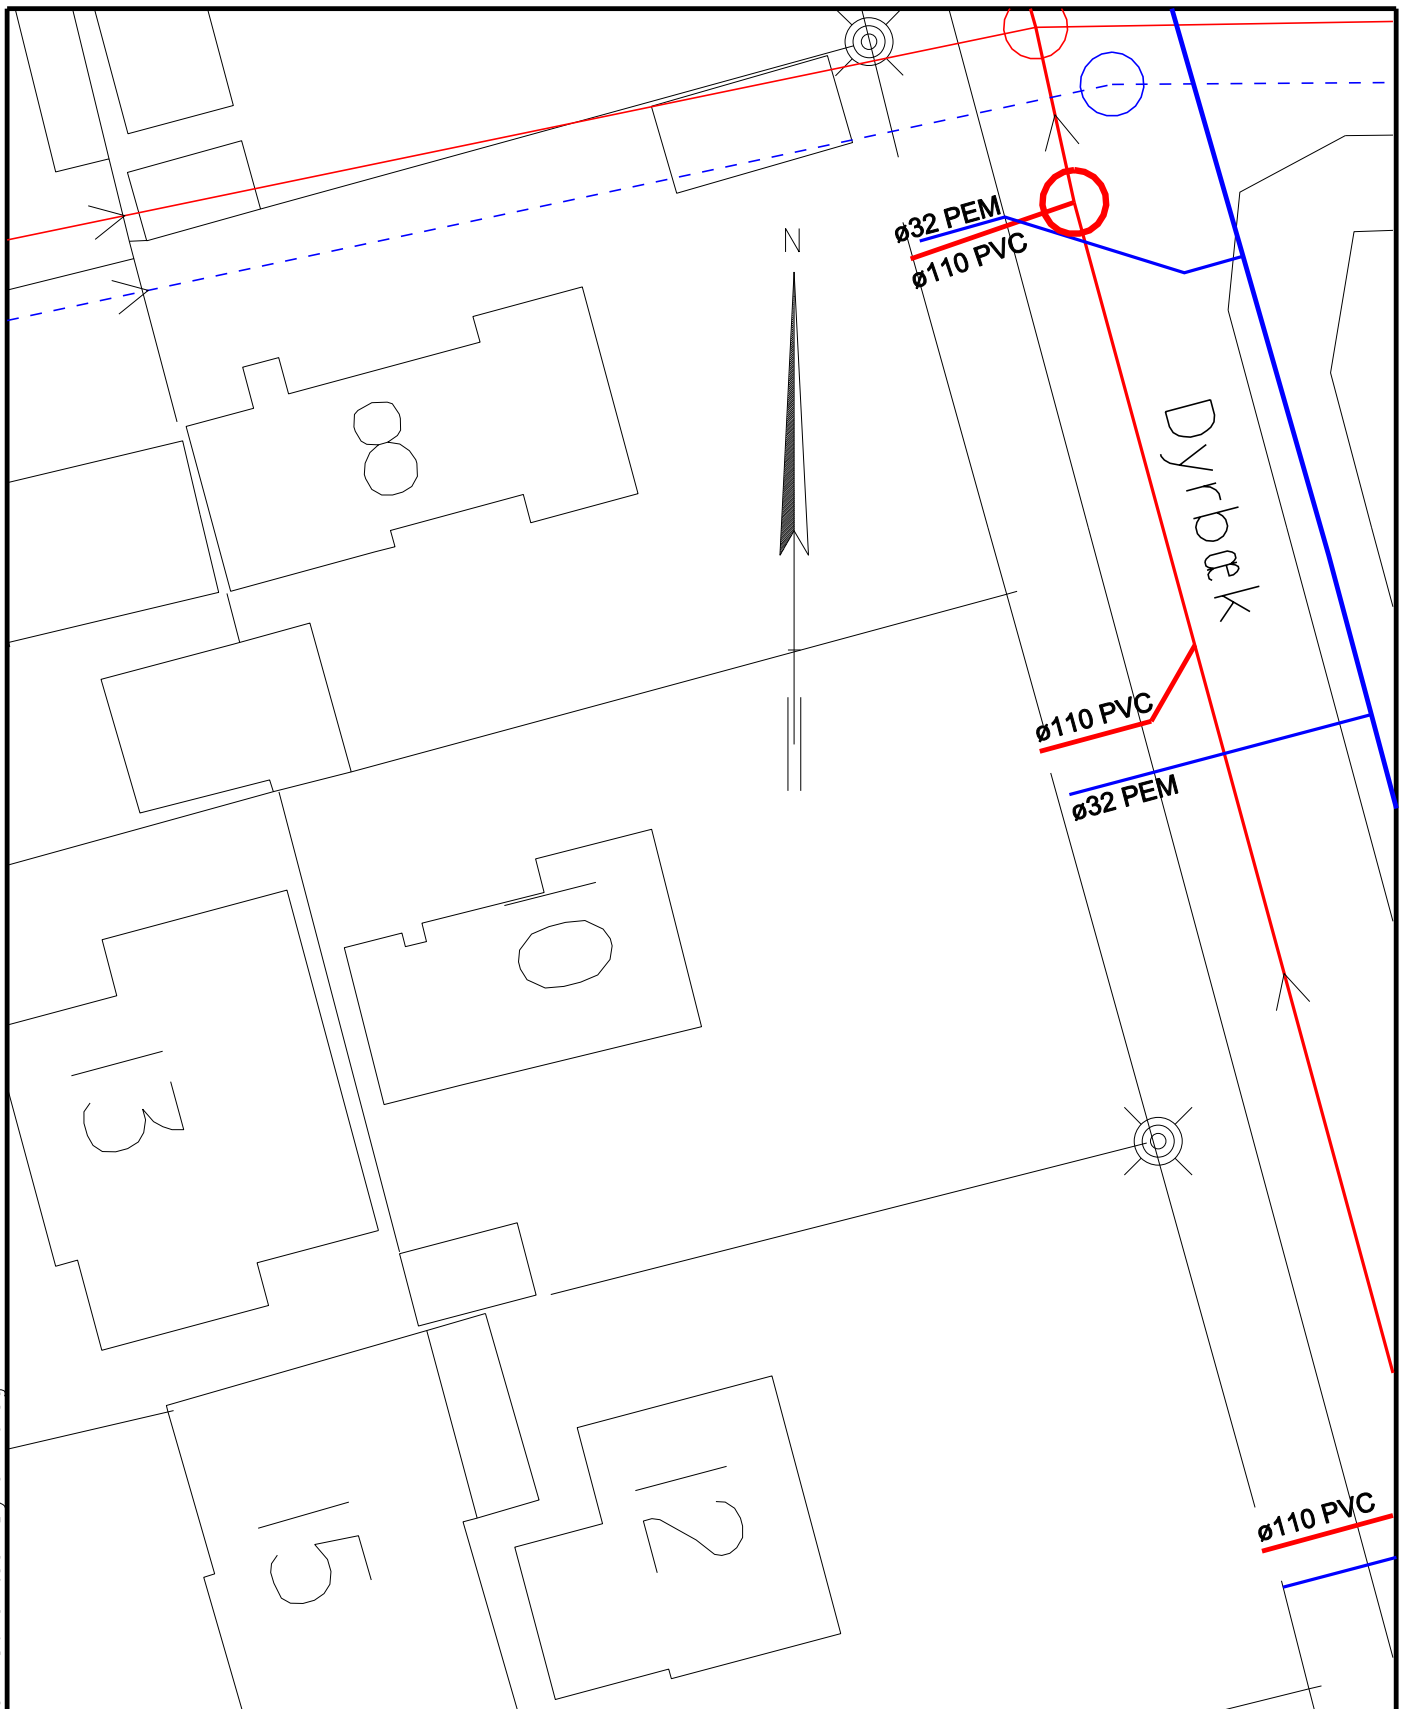


**Hvidovre
Forsyning**

Hvidovre Forsyning A/S * Bibliotekvej 52 * Tlf. 3639 2580 * Fax 3639 3625


Projekt: <i>Præstemosen</i>	Sagsbeh.: <i>EVA</i>
Titel: <i>Placering af kloakstik Dyrbæk 10</i>	
Dato: <i>25.10.2010</i>	Mål: <i>1:200</i>
Tegn.nr.: -	

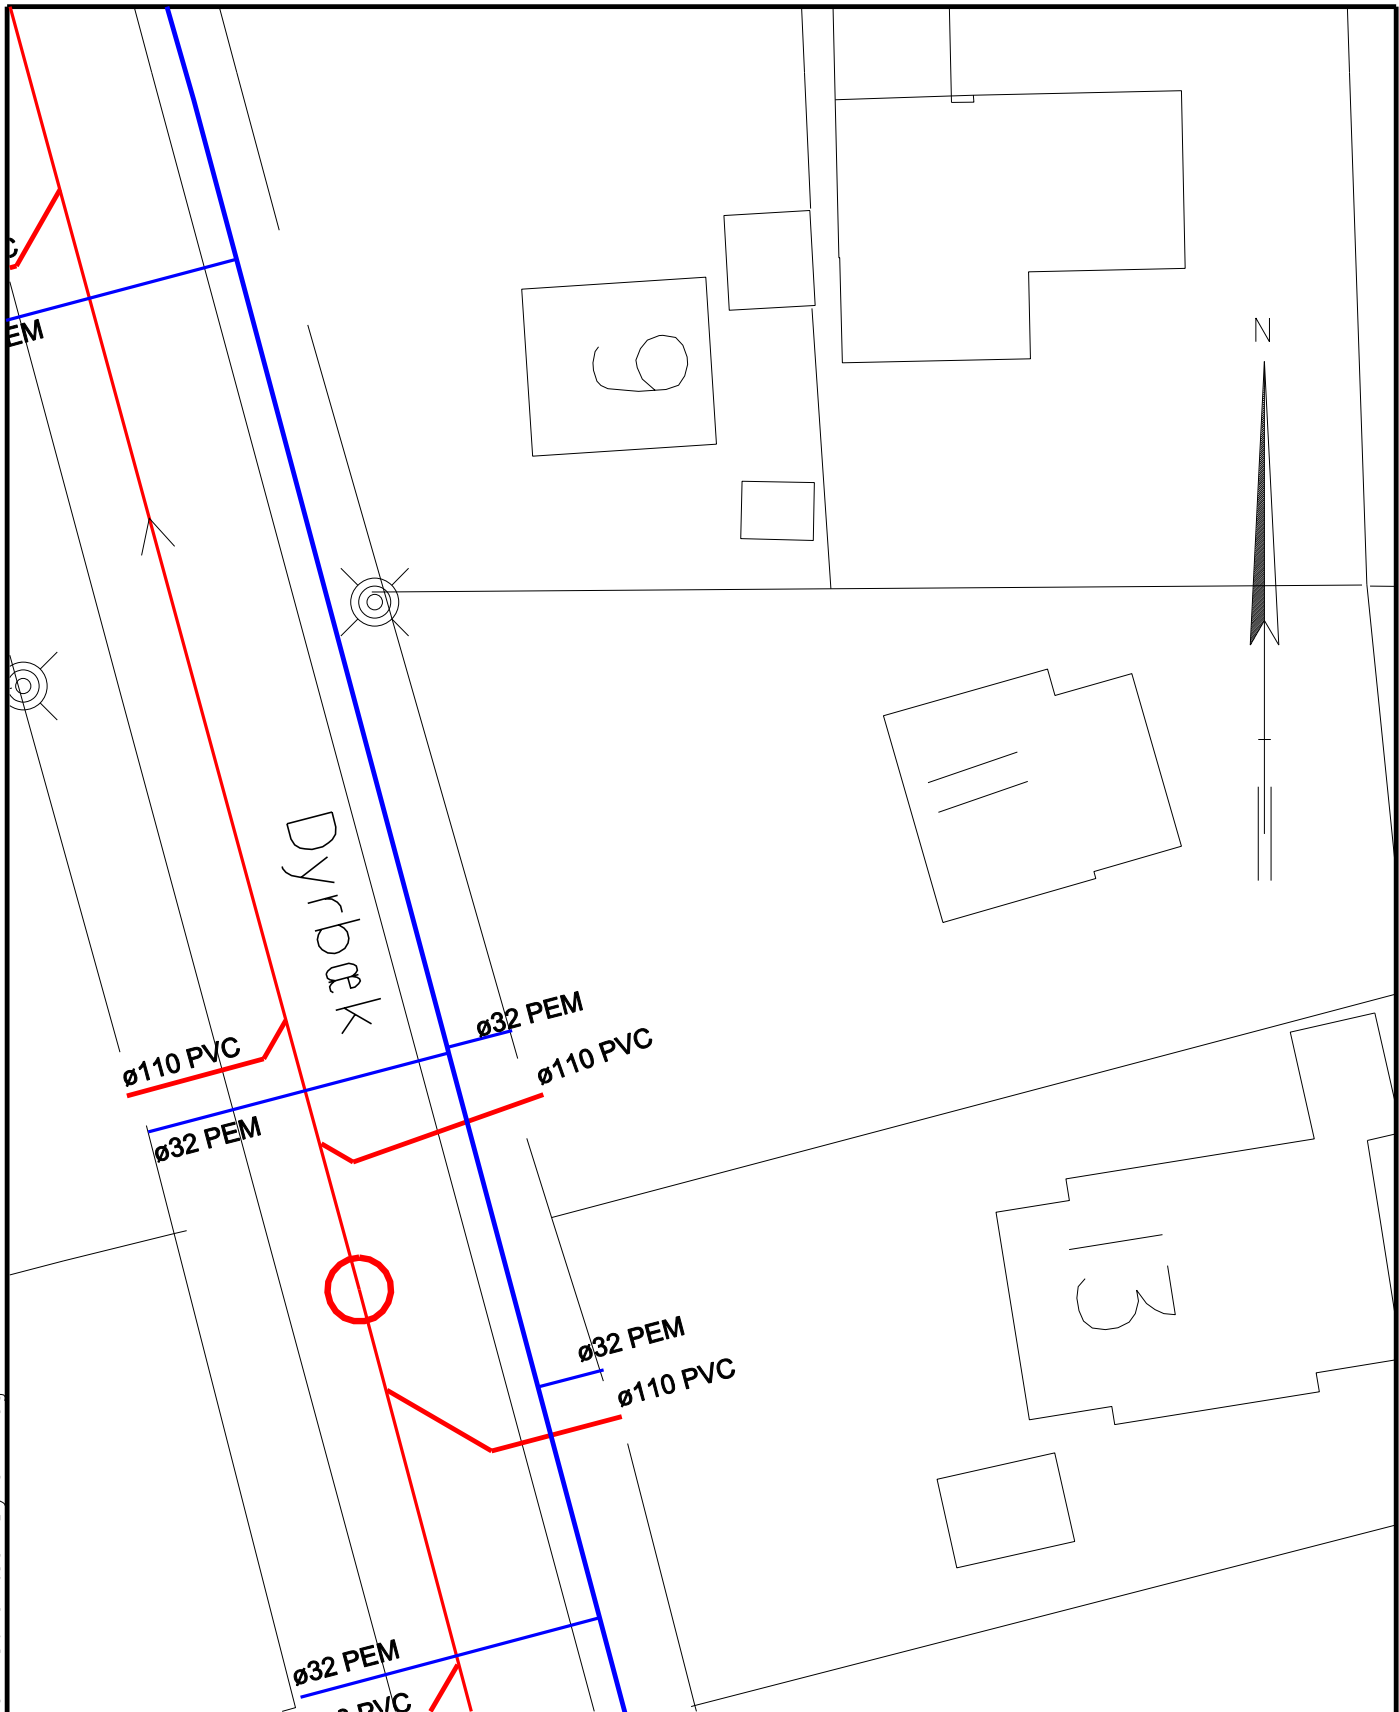

R:\DK-ny\167\111515\SomUdfort\Por.sdam\Stikskitser\Dyrb?k11.dgn

 <p>Hvidovre Forsyning</p>			Hvidovre Forsyning A/S * Bibliotekvej 52 * Tlf. 3639 2580 * Fax 3639 3625		
Projekt: <i>Præstemosen</i>			Sagsbeh.: <i>EVA</i>		
Titel: <i>Placering af kloakstik Dyrbæk 11</i>					
Dato: <i>25.10.2010</i>		Mål: <i>1:200</i>		Tegn.nr.: -	

R:\DK-ny\167\111515\SomUdfort\Porrsdam\Stikskitser\Dyrbæk12.dgn

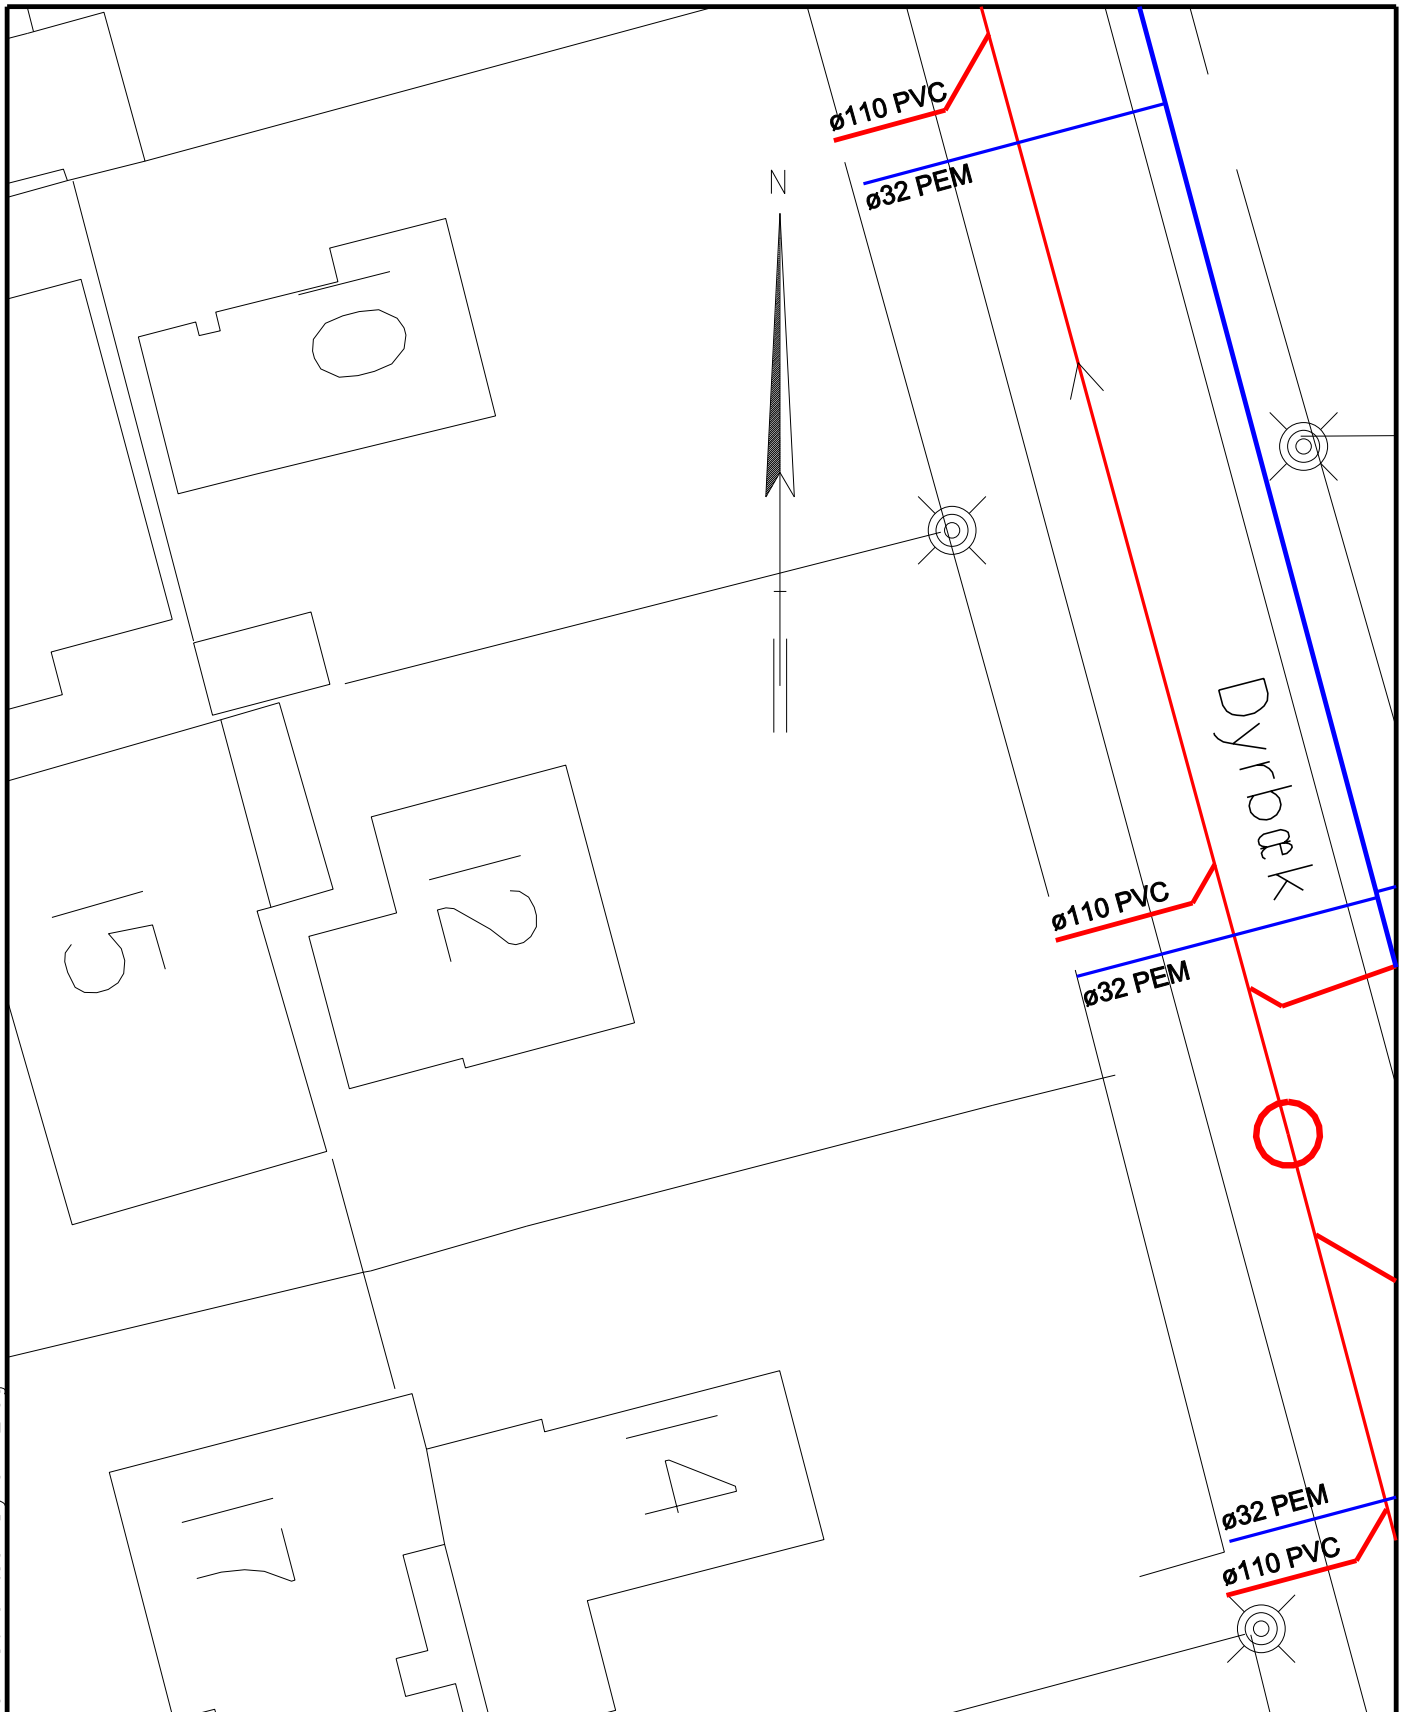

**Hvidovre
Forsyning**

Hvidovre Forsyning A/S * Bibliotekvej 52 * Tlf. 3639 2580 * Fax 3639 3625

Projekt: *Præstemosen*

Sagsbeh.: *EVA*


Titel: *Placering af kloakstik
Dyrbæk 12*

Dato: *25.10.2010*

Mål: *1:200*

Tegn.nr.: -

R:\DK-ny\167\111515\SomUdfort\Porrsdam\Stikskitser\Dyrbæk?k13.dgn

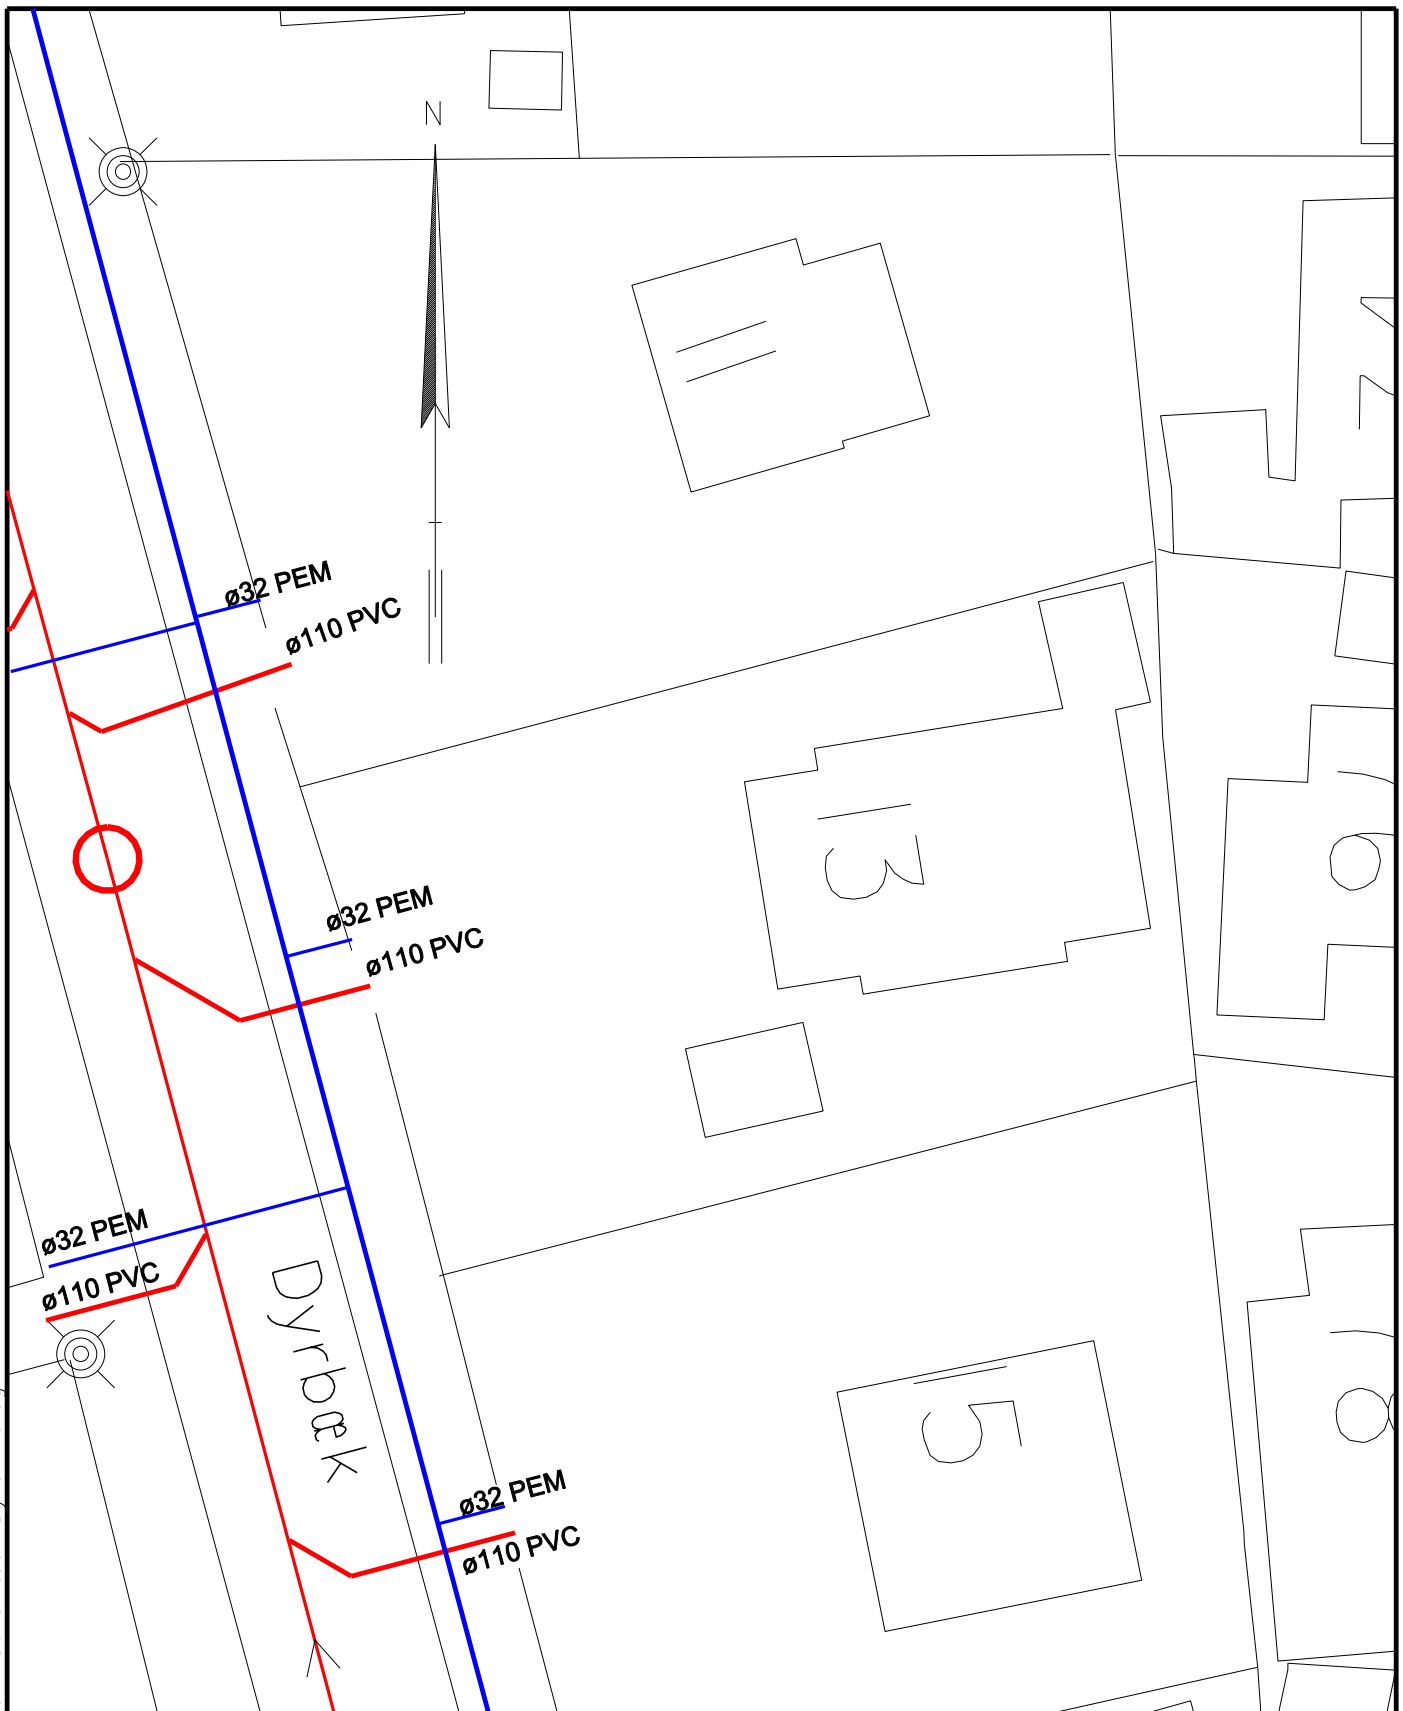

**Hvidovre
Forsyning**

Hvidovre Forsyning A/S * Bibliotekvej 52 * Tlf. 3639 2580 * Fax 3639 3625

Projekt: *Præstemosen*

Sagsbeh.: *EVA*


Titel: *Placering af kloakstik
Dyrbæk 13*

Dato: *25.10.2010*

Mål: *1:200*

Tegn.nr.: -

R:\DK-ny\167\111515\SomUdfort\Porrsdam\Stikskitser\Dyrbæk?k14.dgn

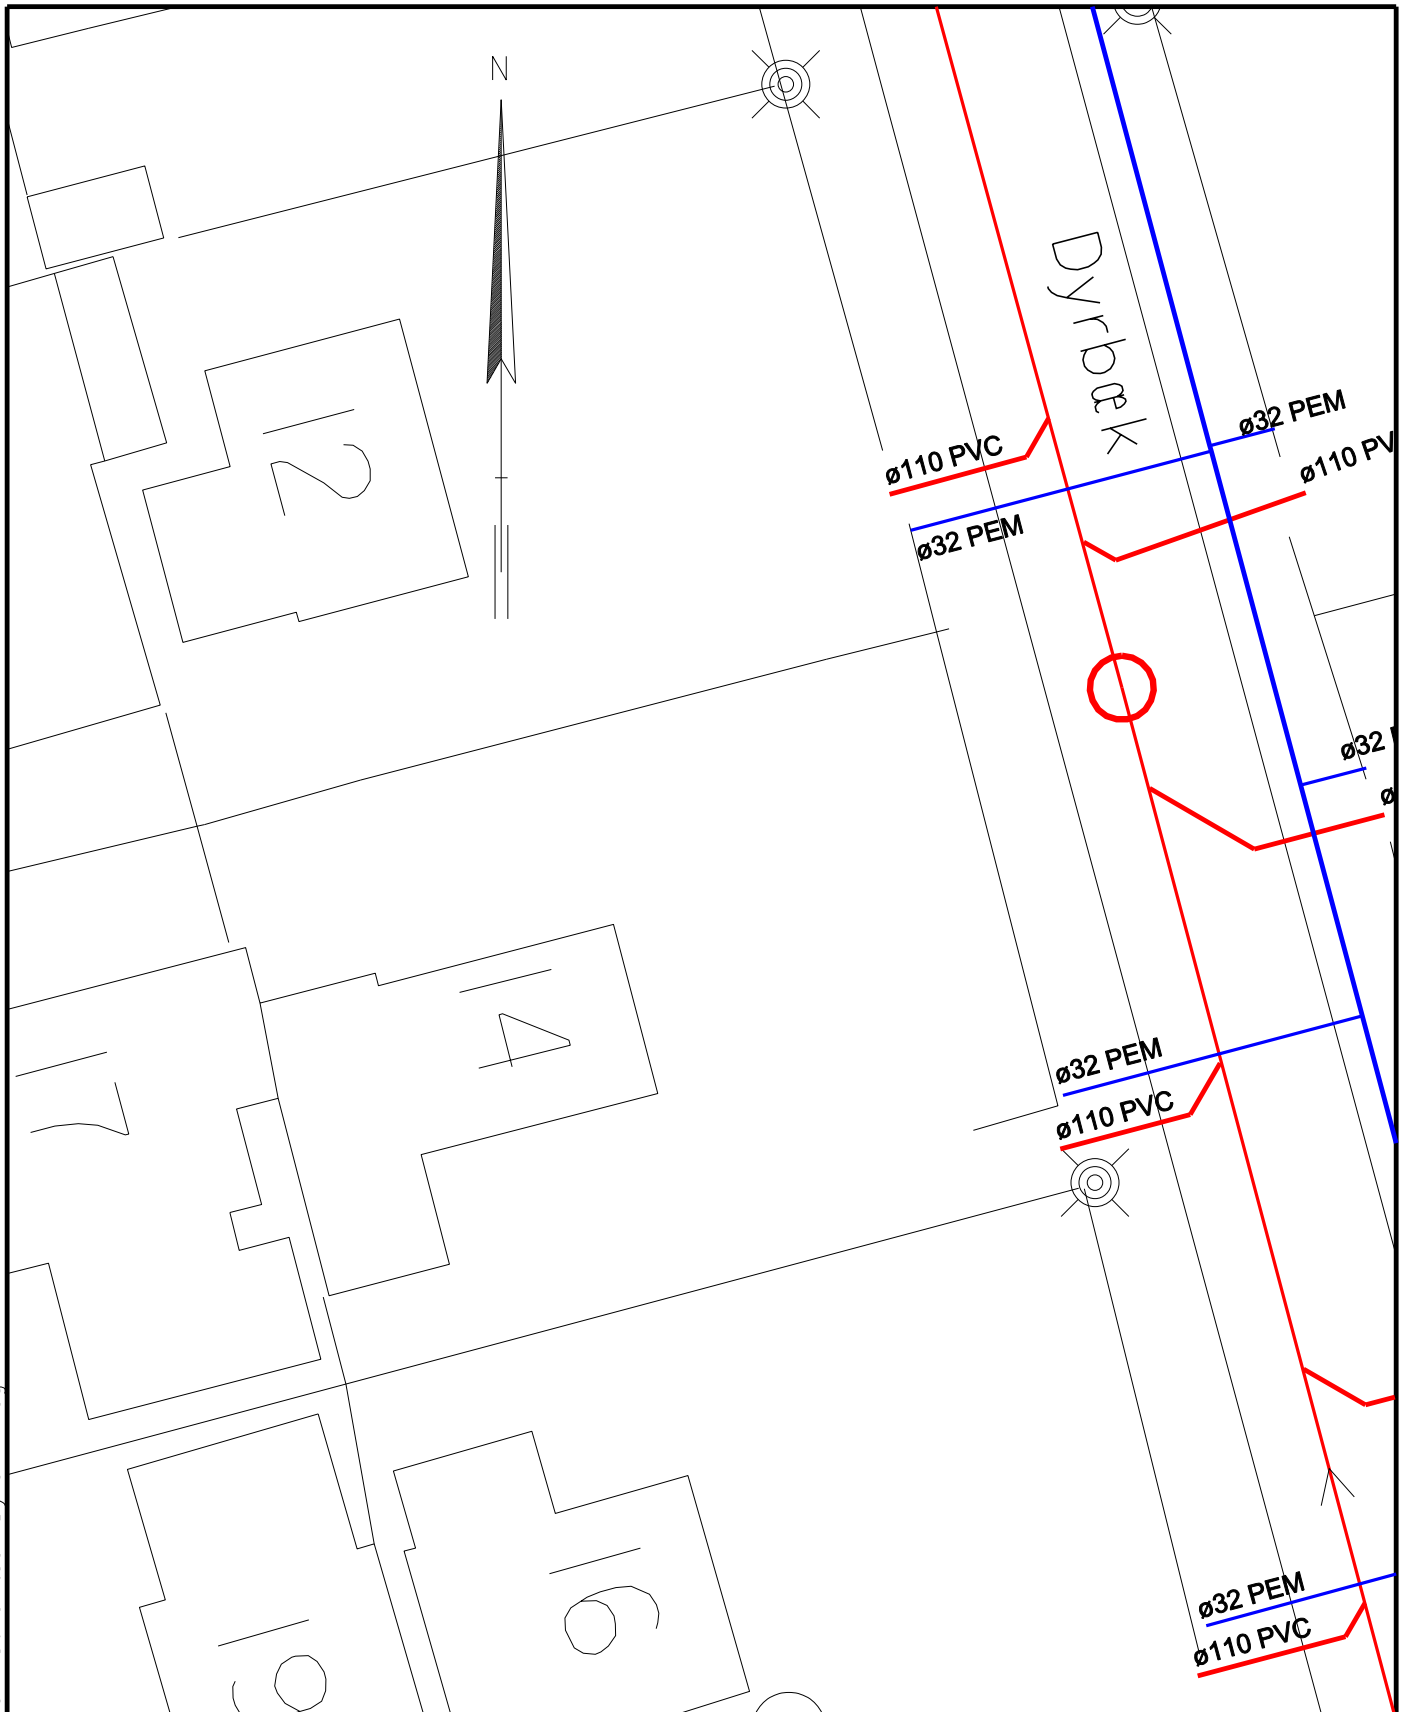

**Hvidovre
Forsyning**

Hvidovre Forsyning A/S * Bibliotekvej 52 * Tlf. 3639 2580 * Fax 3639 3625

Projekt: *Præstemosen*

Sagsbeh.: *EVA*


Titel: *Placering af kloakstik
Dyrbæk 14*

Dato: *25.10.2010*

Mål: *1:200*

Tegn.nr.: -

R:\DK-ny\167\111515\SomUdfort\Porrsdam\Stikskitser\Dyrbæk15.dgn

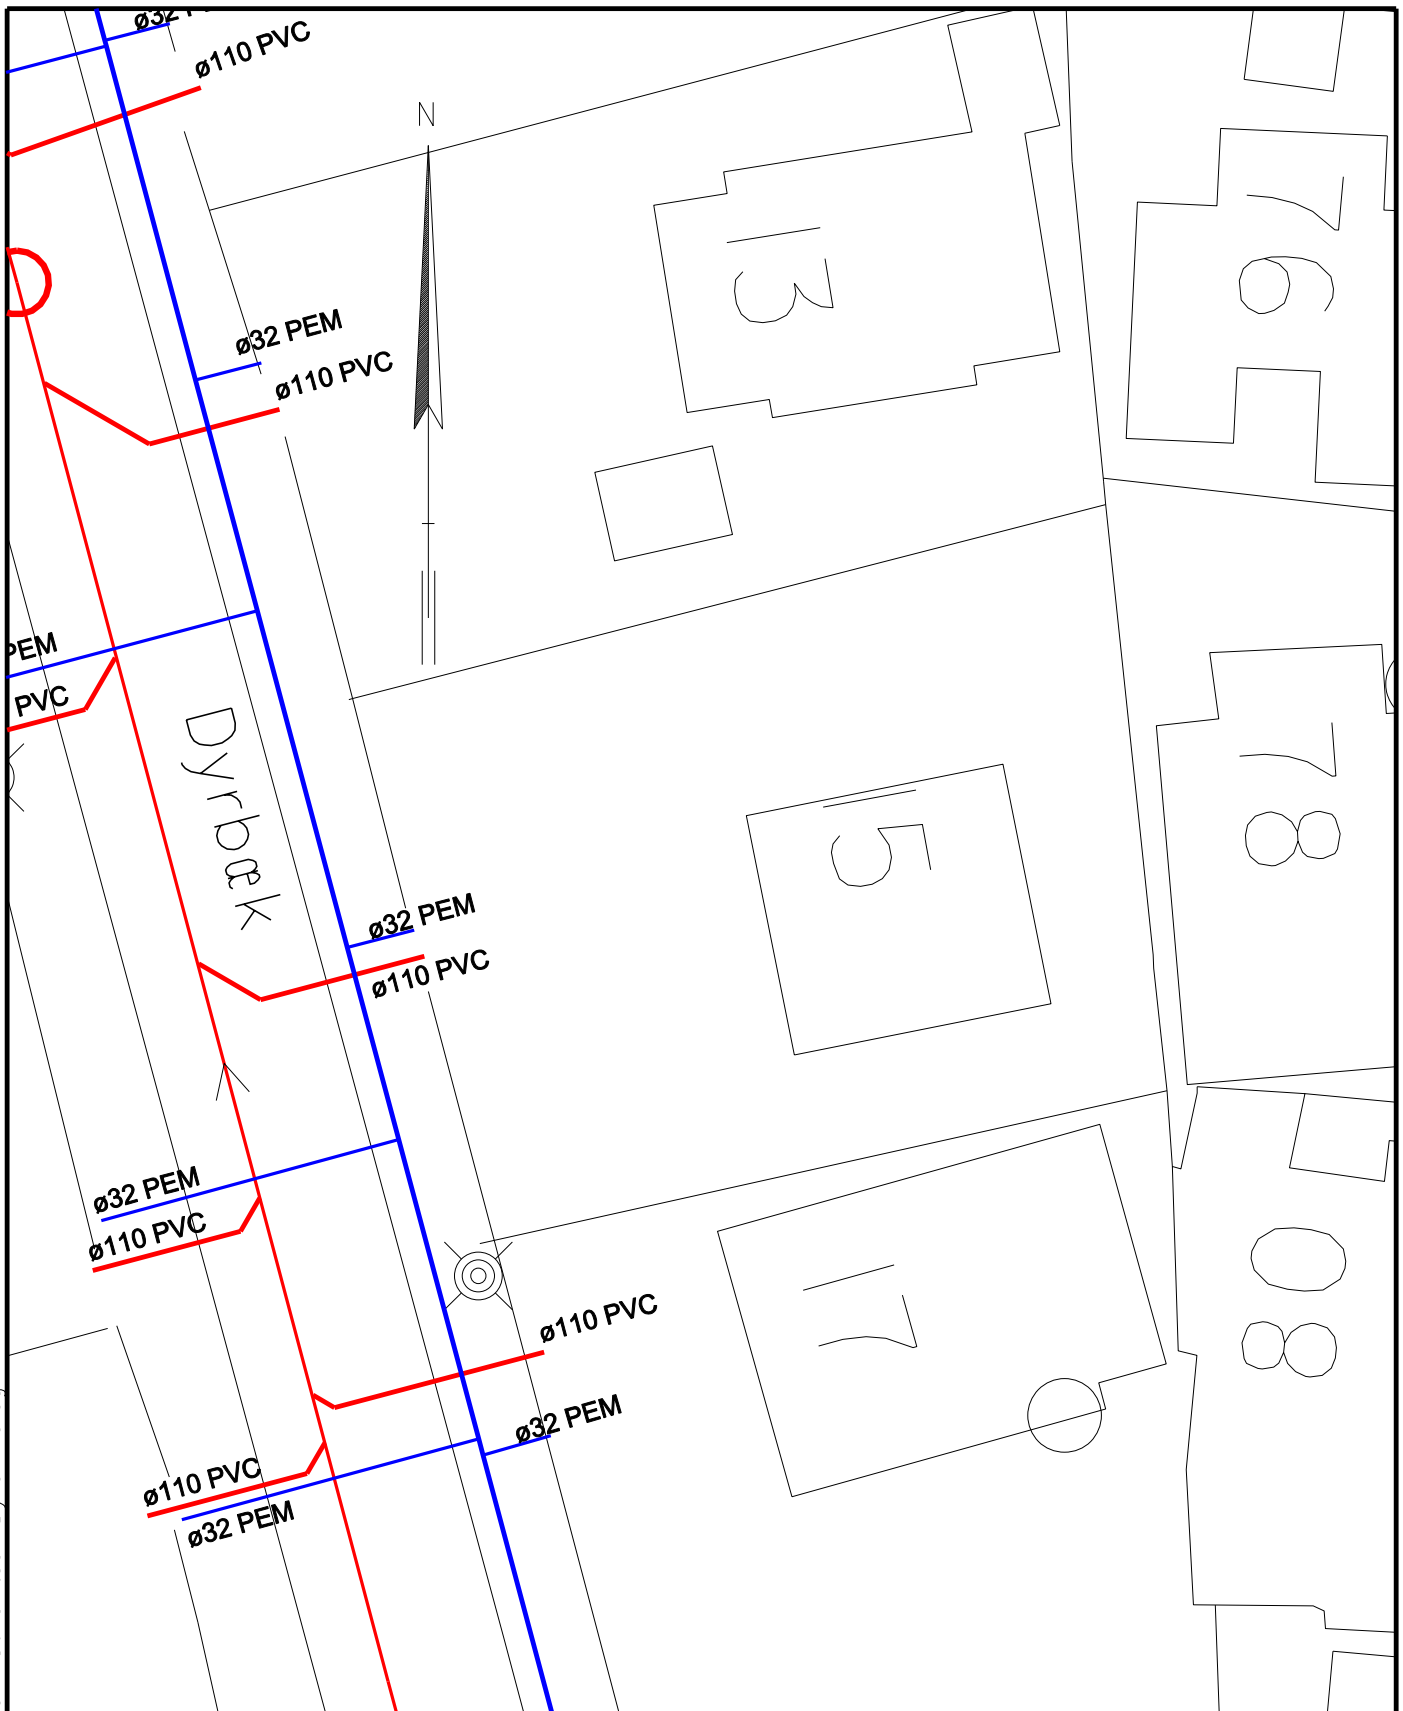

Hvidovre
Forsyning

Hvidovre Forsyning A/S * Bibliotekvej 52 * Tlf. 3639 2580 * Fax 3639 3625

Projekt: *Præstemosen*

Sagsbeh.: *EVA*


Titel: *Placering af kloakstik
Dyrbæk 15*

Dato: *25.10.2010*

Mål: *1:200*

Tegn.nr.: -

R:\DK-ny\167\111515\SomUdfort\Porrsdam\Stikskitser\Dyrbæk?k16.dgn

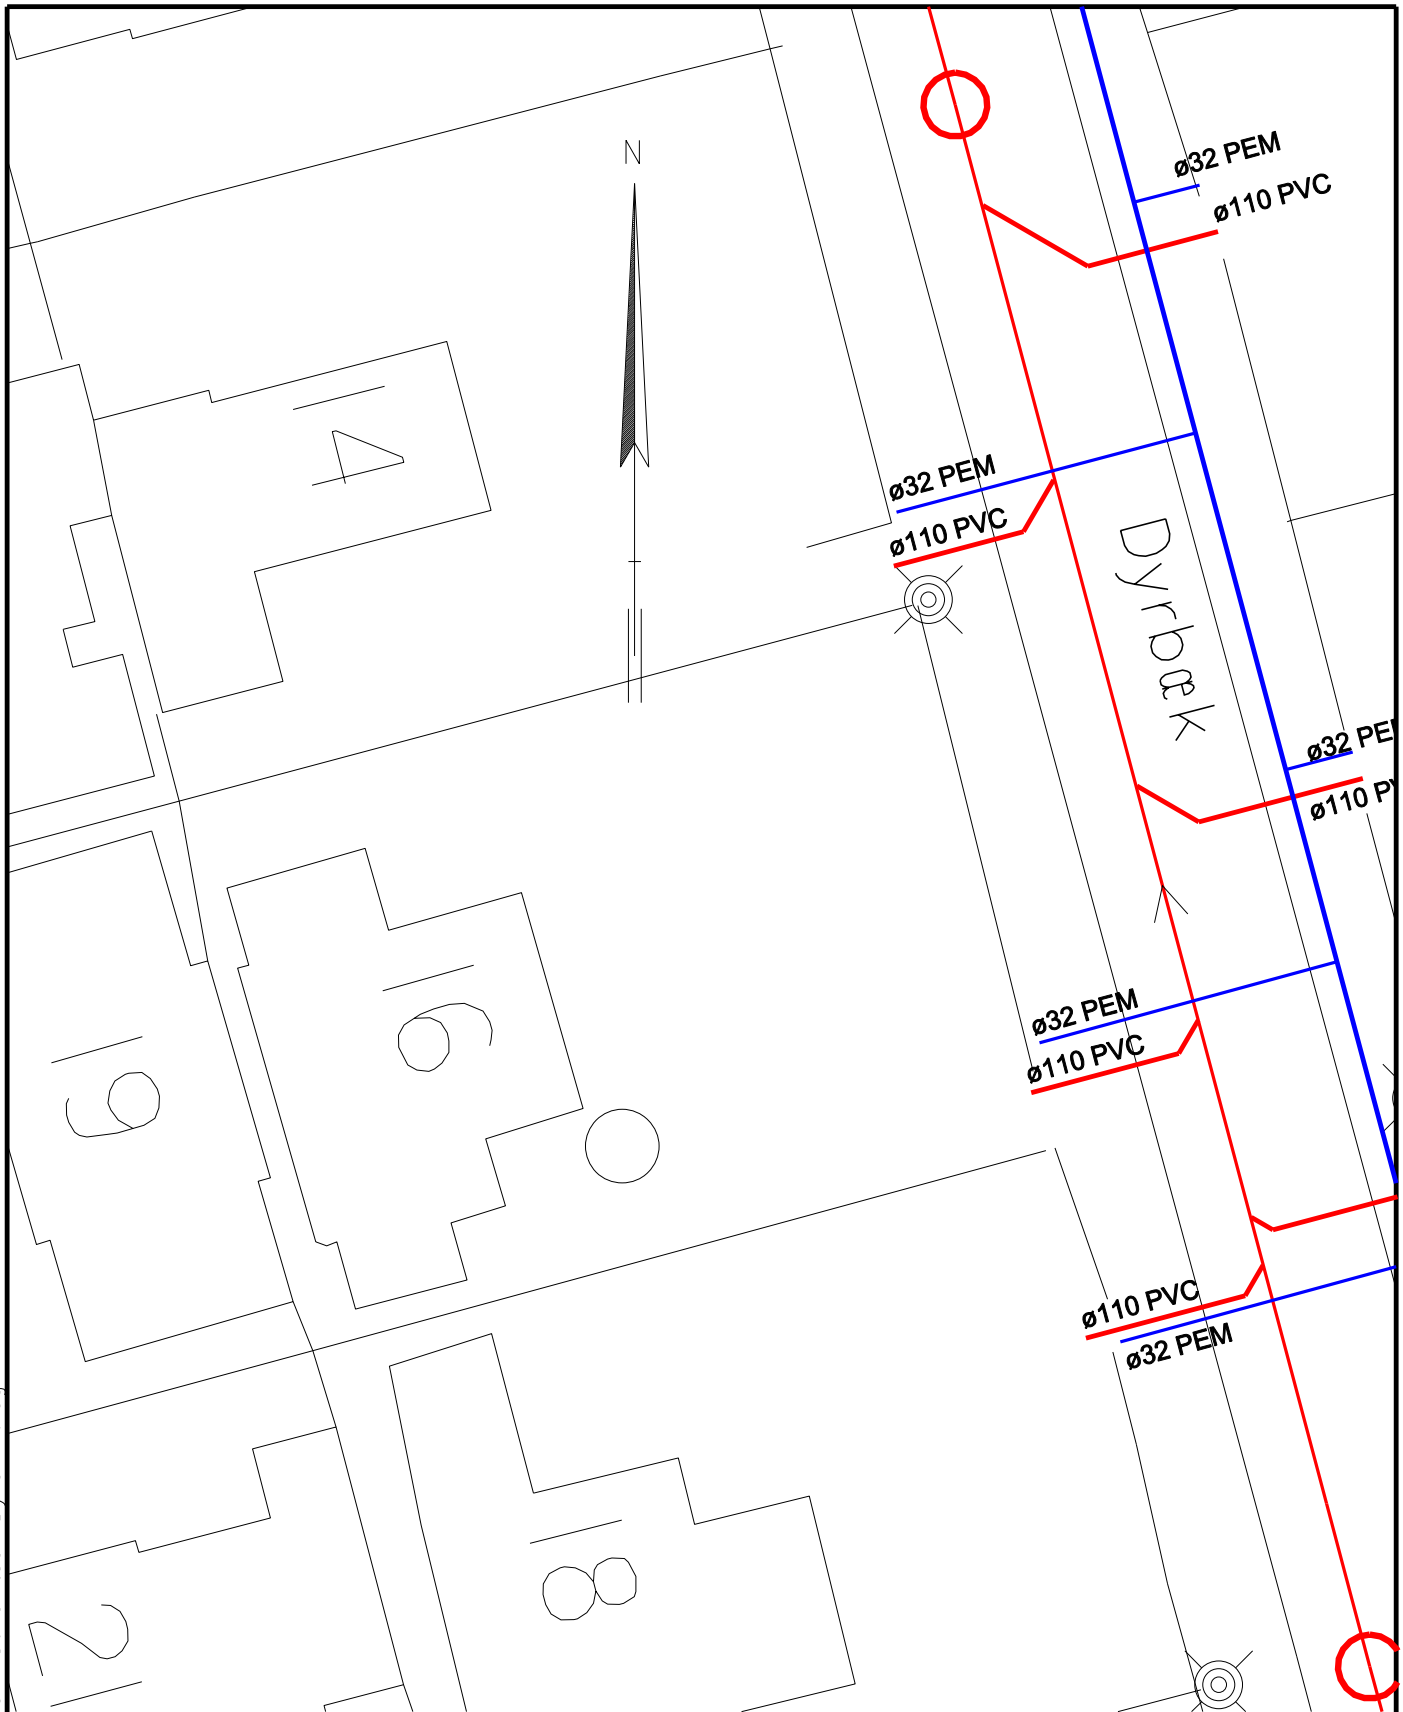

**Hvidovre
Forsyning**

Hvidovre Forsyning A/S * Bibliotekvej 52 * Tlf. 3639 2580 * Fax 3639 3625

Projekt: *Præstemosen*

Sagsbeh.: *EVA*


Titel: *Placering af kloakstik
Dyrbæk 16*

Dato: *26.10.2010*

Mål: *1:200*

Tegn.nr.: -

R:\DK-ny\167\111515\SomUdfort\Por.sdam\Stikskitser\Dyrbæk17.dgn

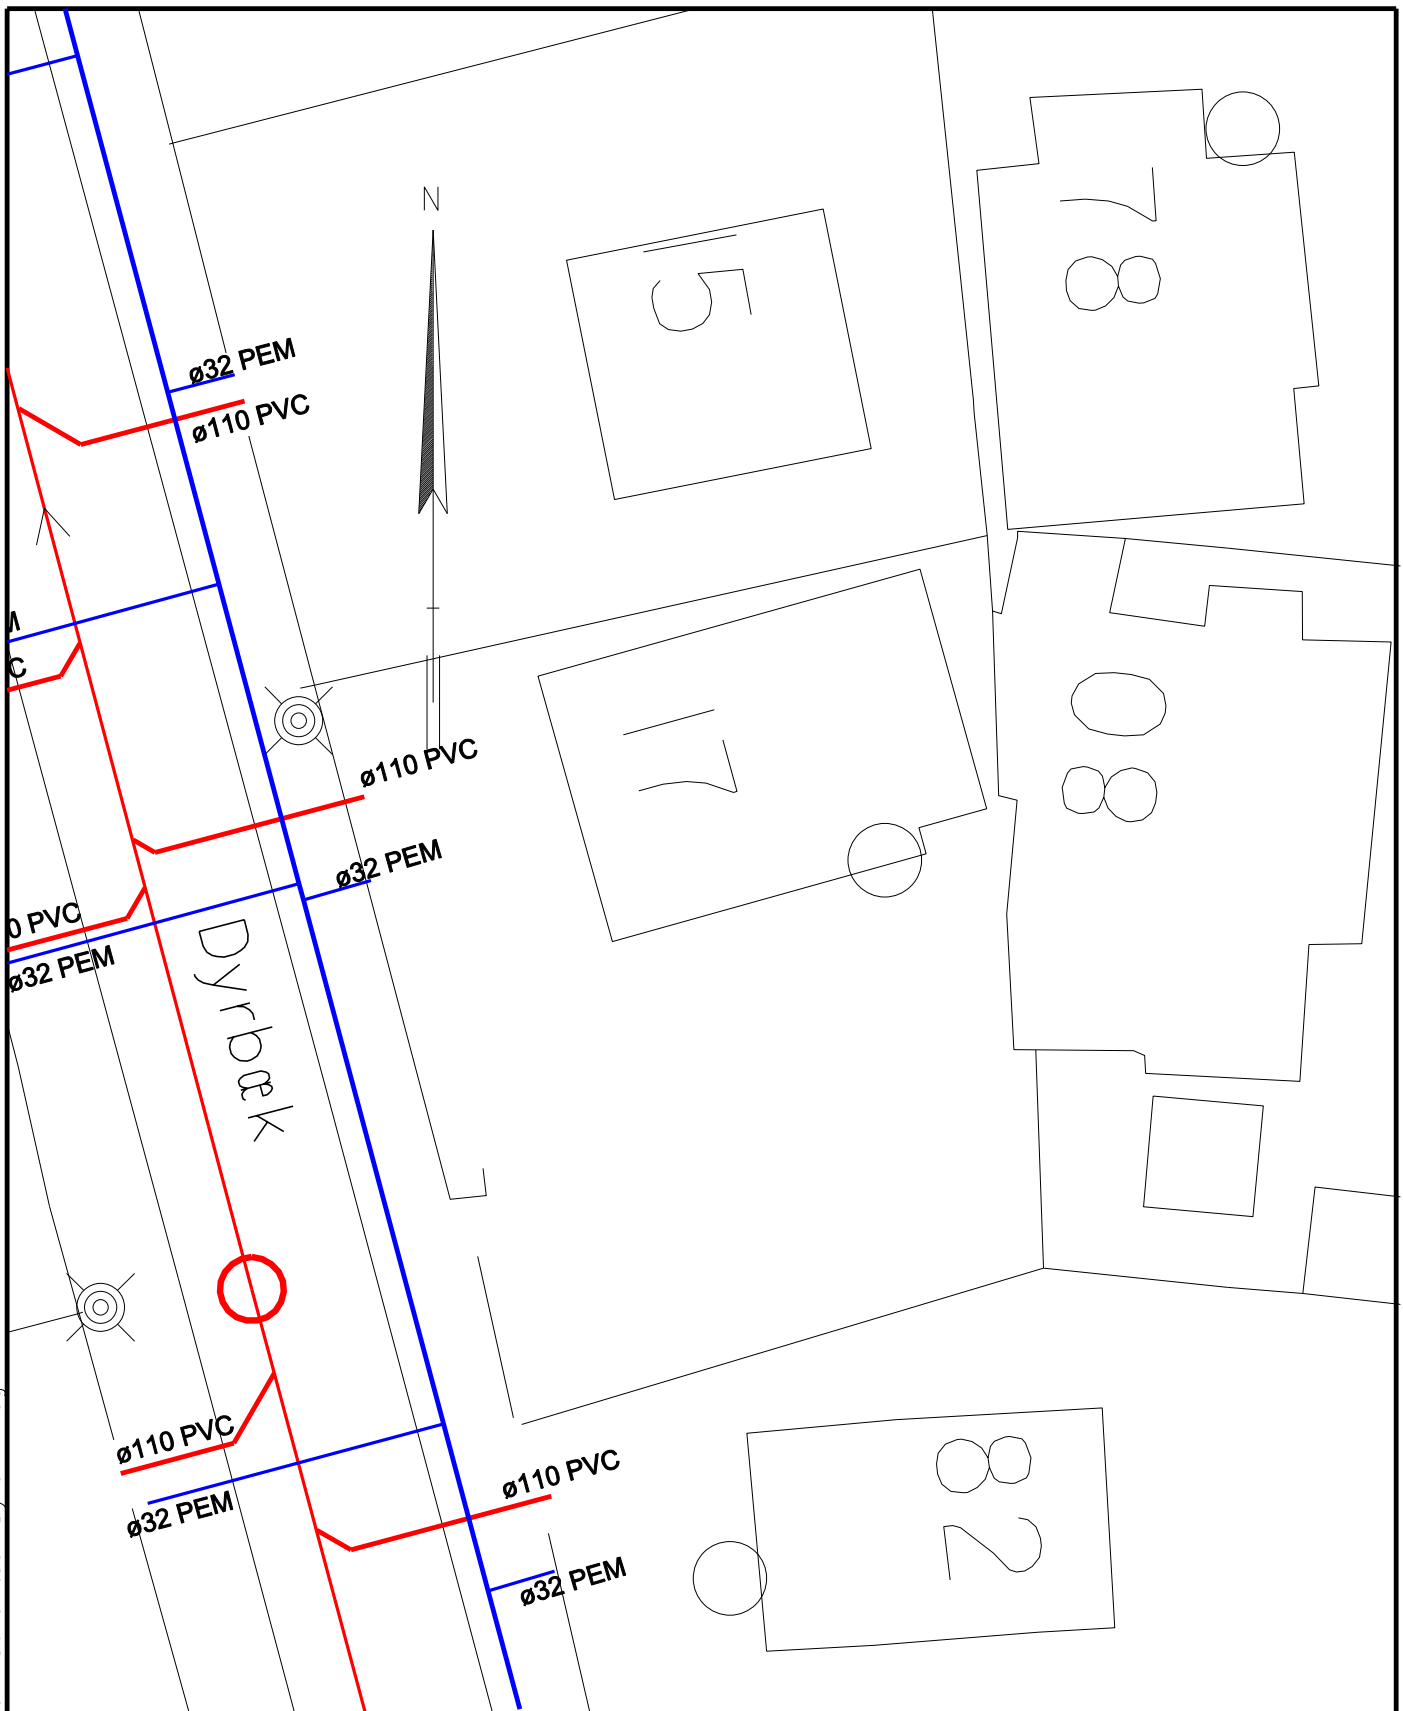

Hvidovre
Forsyning

Hvidovre Forsyning A/S * Bibliotekvej 52 * Tlf. 3639 2580 * Fax 3639 3625

Projekt: *Præstemosen*

Sagsbeh.: *EVA*


Titel: *Placering af kloakstik
Dyrbæk 17*

Dato: *26.10.2010*

Mål: *1:200*

Tegn.nr.: -

R:\DK-ny\167\111515\SomUdfort\Por.sdam\Stikskitser\Dyrbæk.k18.dgn

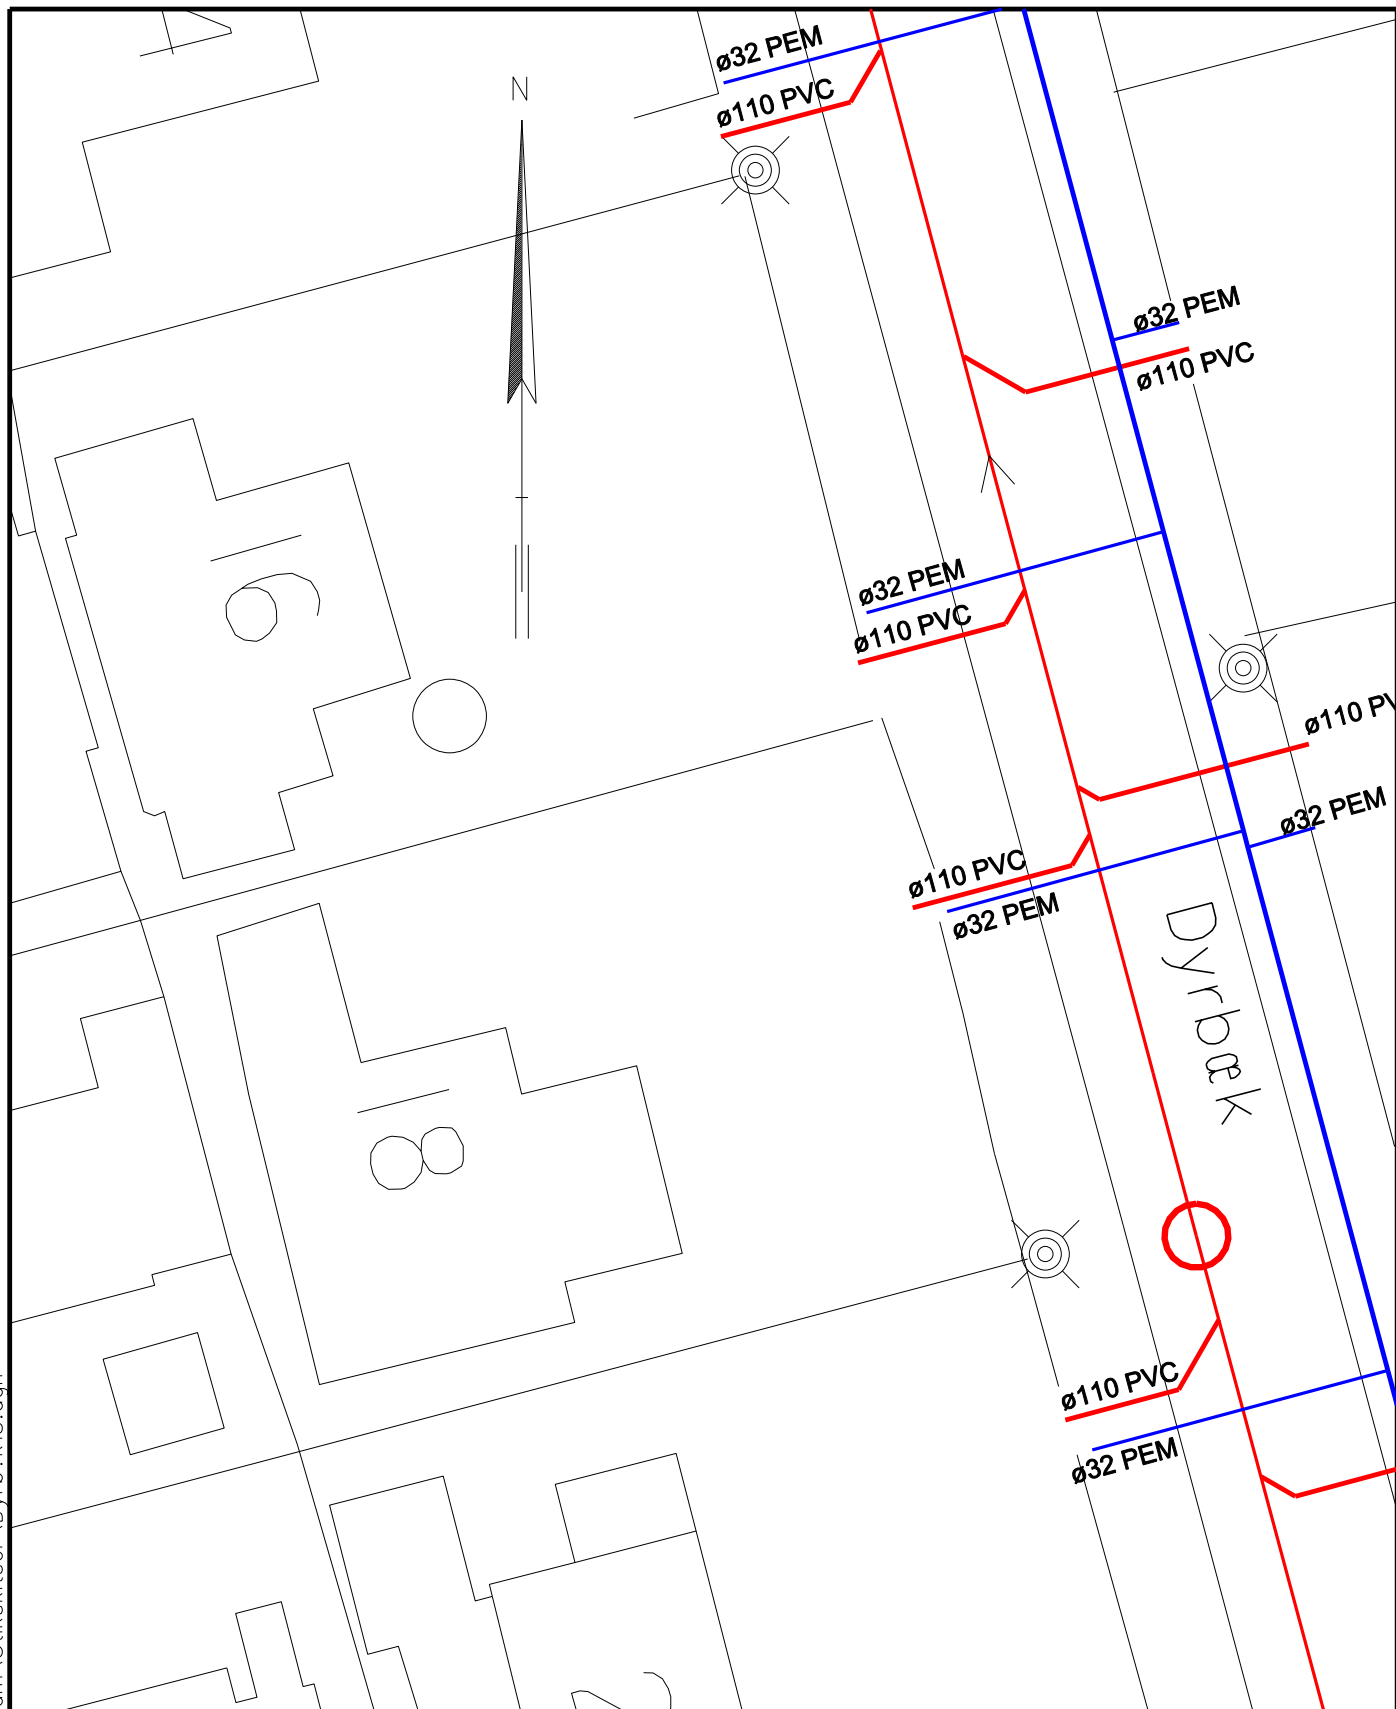


**Hvidovre
Forsyning**

Hvidovre Forsyning A/S * Bibliotekvej 52 * Tlf. 3639 2580 * Fax 3639 3625

Projekt: *Præstemosen*

Sagsbeh.: *EVA*


Titel: *Placering af kloakstik
Dyrbæk 18*

Dato: *26.10.2010*

Mål: *1:200*

Tegn.nr.: -

R:\DK-ny\167\111515\SomUdfort\Porrsdam\Stikskitser\Dyrbæk20.dgn

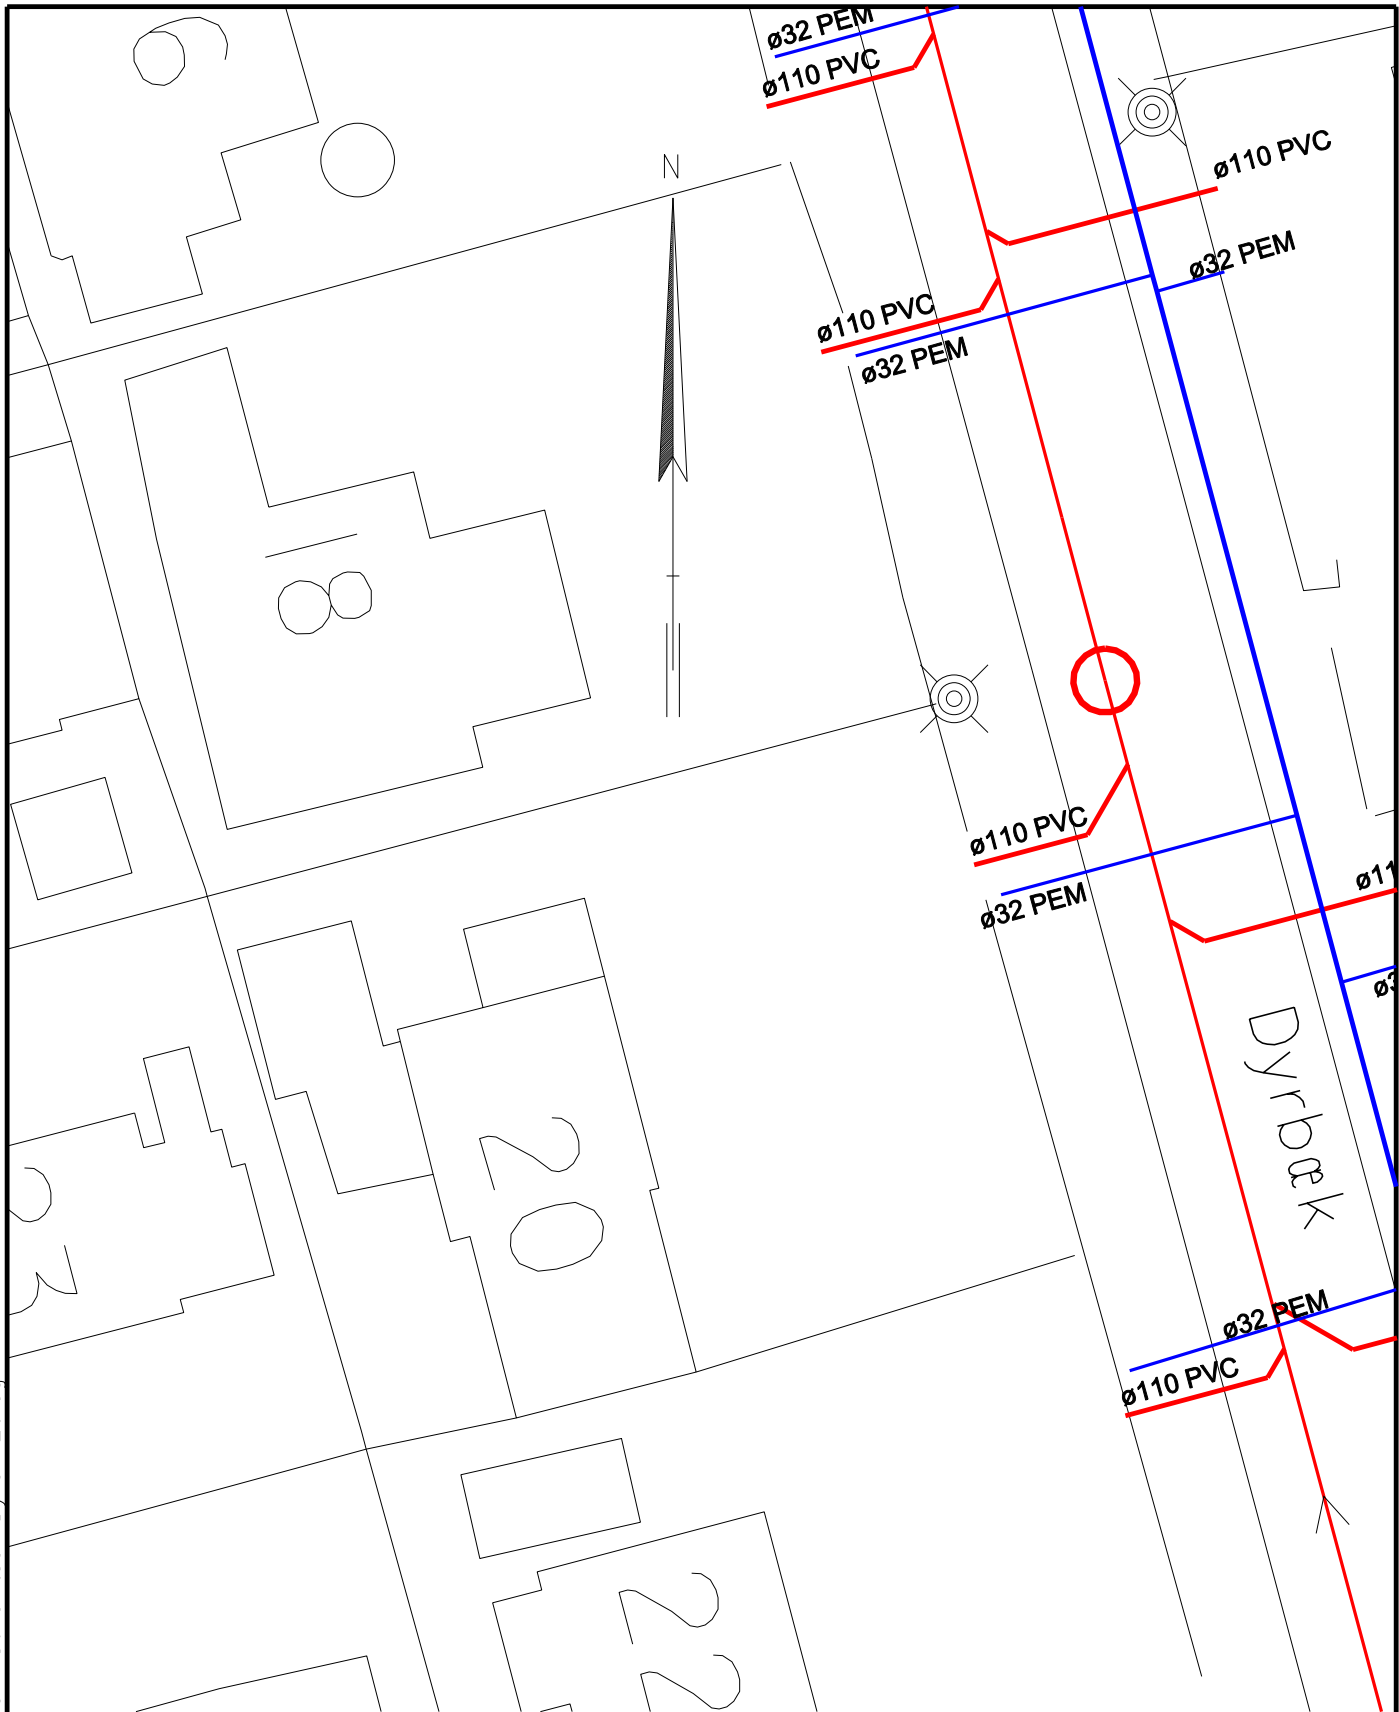

**Hvidovre
Forsyning**

Hvidovre Forsyning A/S * Bibliotekvej 52 * Tlf. 3639 2580 * Fax 3639 3625

Projekt: *Præstemosen*

Sagsbeh.: *EVA*


Titel: *Placering af kloakstik
Dyrbæk 20*

Dato: *26.10.2010*

Mål: *1:200*

Tegn.nr.: -

R:\DK-ny\167\111515\SomUdfort\Porrsdam\Stikskitser\Dyrbæk?k22.dgn

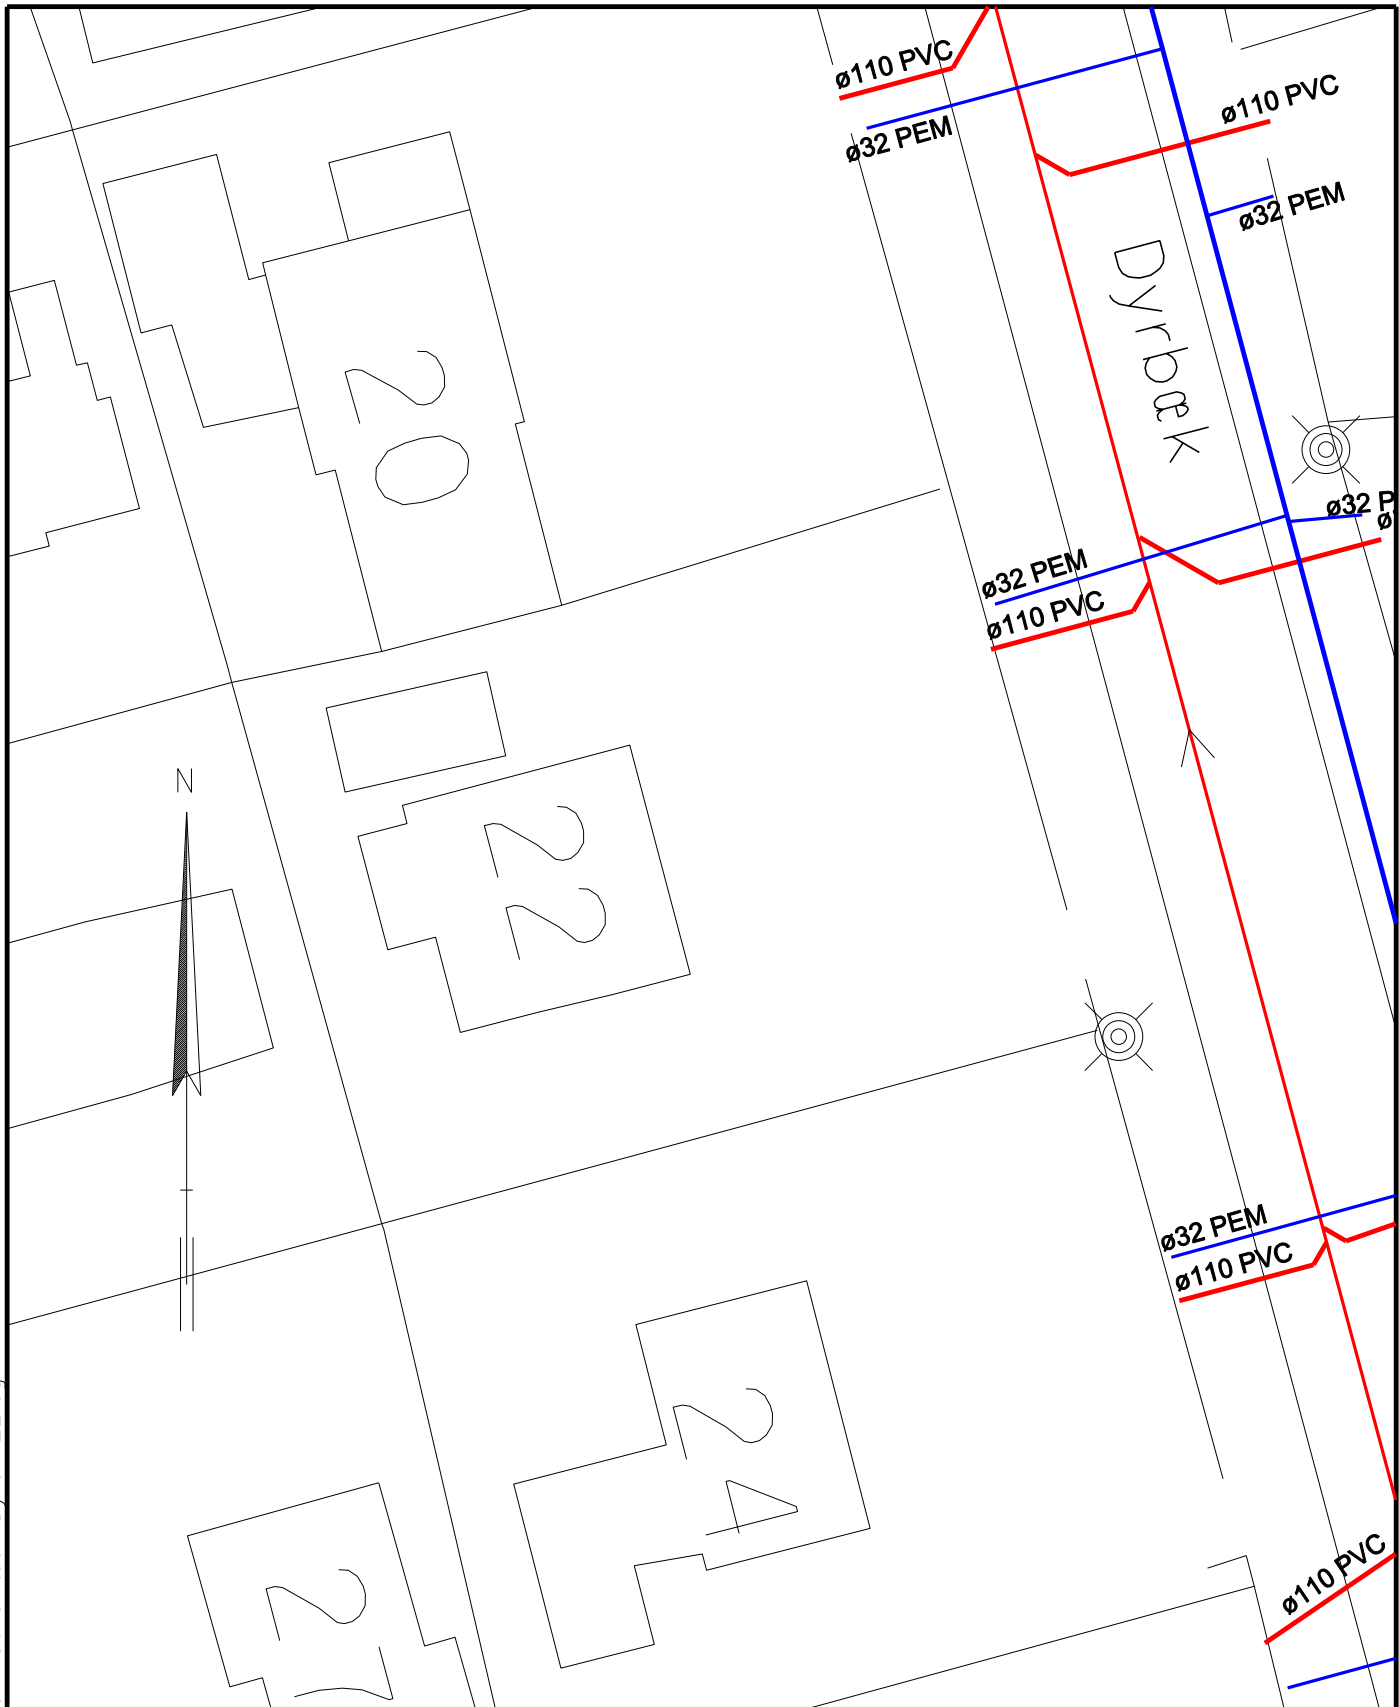

**Hvidovre
Forsyning**

Hvidovre Forsyning A/S * Bibliotekvej 52 * Tlf. 3639 2580 * Fax 3639 3625

Projekt: *Præstemosen*

Sagsbeh.: *EVA*


Titel: *Placering af kloakstik
Dyrbæk 22*

Dato: *26.10.2010*

Mål: *1:200*

Tegn.nr.: -

R:\DK-ny\167\111515\SomUdfort\Por-sdam\Stikskitser\Dyrbæk23.dgn

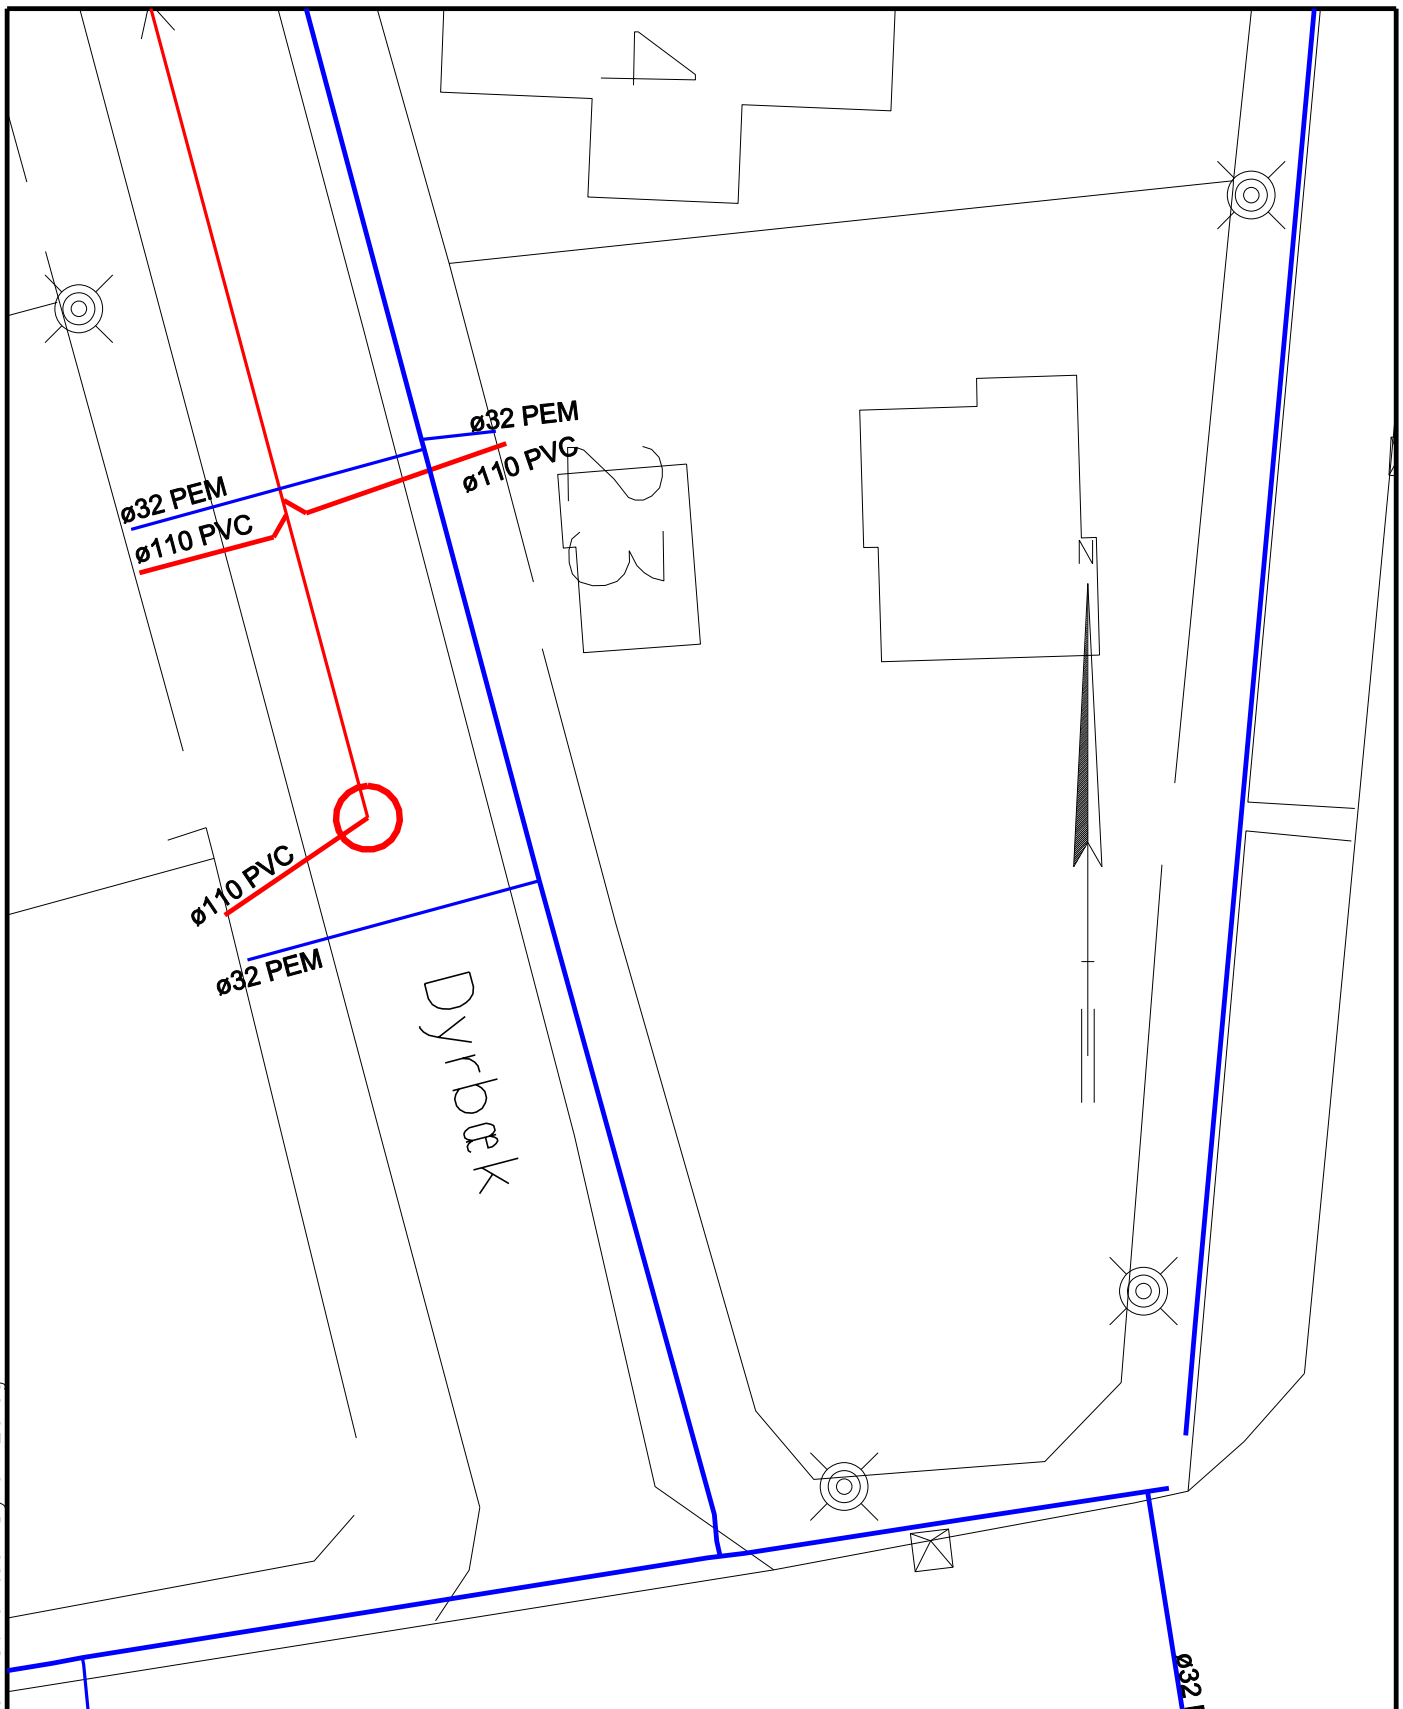


Hvidovre
Forsyning

Hvidovre Forsyning A/S * Bibliotekvej 52 * Tlf. 3639 2580 * Fax 3639 3625

Projekt: *Præstemosen*

Sagsbeh.: *EVA*


Titel: *Placering af kloakstik
Dyrbæk 23*

Dato: *26.10.2010*

Mål: *1:200*

Tegn.nr.: -

R:\DK-ny\167\111515\SomUdfort\Porrsdam\Stikskitser\Dyrbæk24.dgn

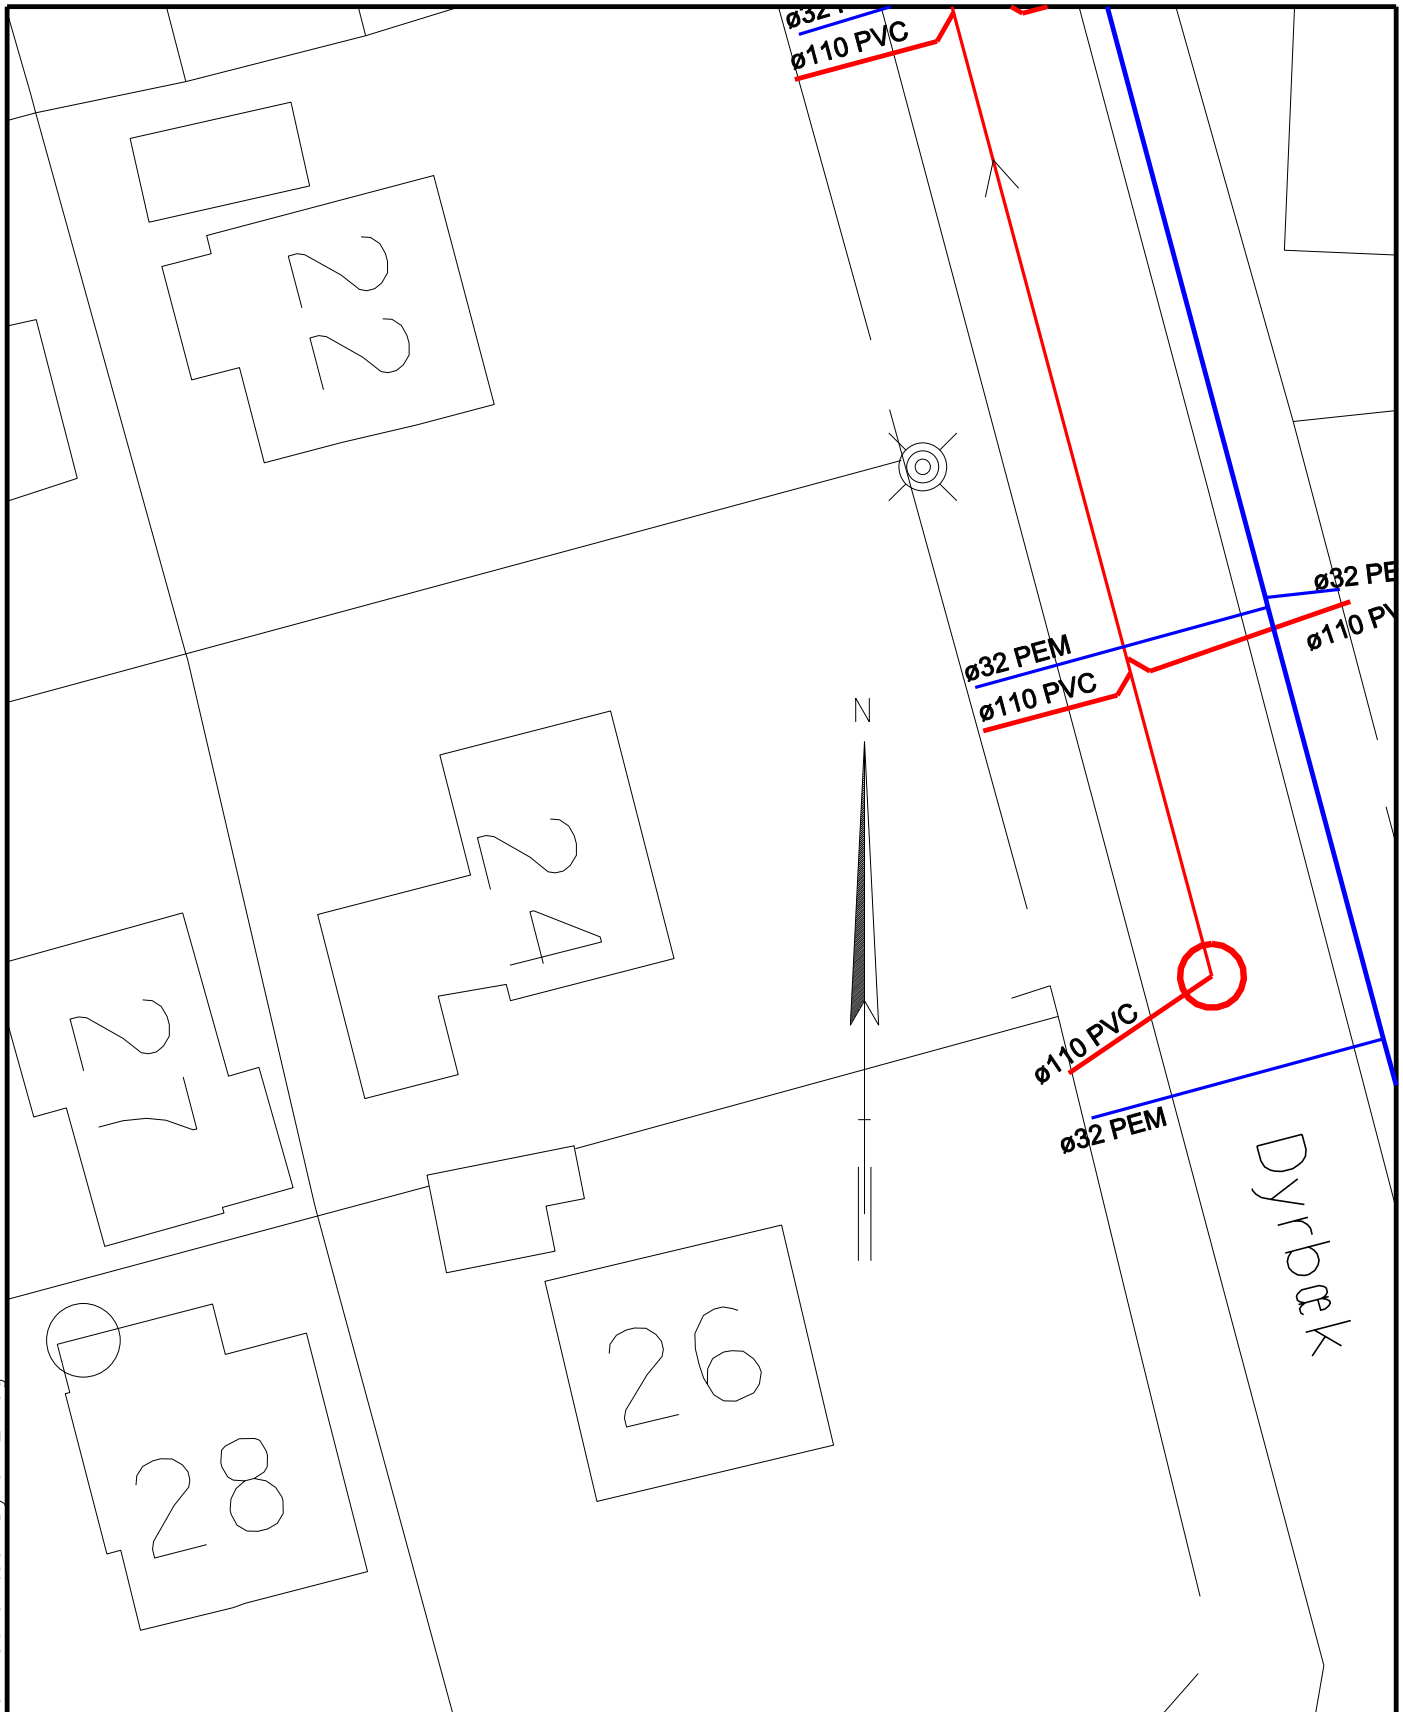

**Hvidovre
Forsyning**

Hvidovre Forsyning A/S * Bibliotekvej 52 * Tlf. 3639 2580 * Fax 3639 3625

Projekt: *Præstemosen*

Sagsbeh.: *EVA*

Titel: *Placering af kloakstik
Dyrbæk 24*

Dato: *26.10.2010*

Mål: *1:200*

Tegn.nr.: -