


R:\DK-ny\167\111515\SomUdfort\Porsdam\Stikskitser\Porsdam2.dgn

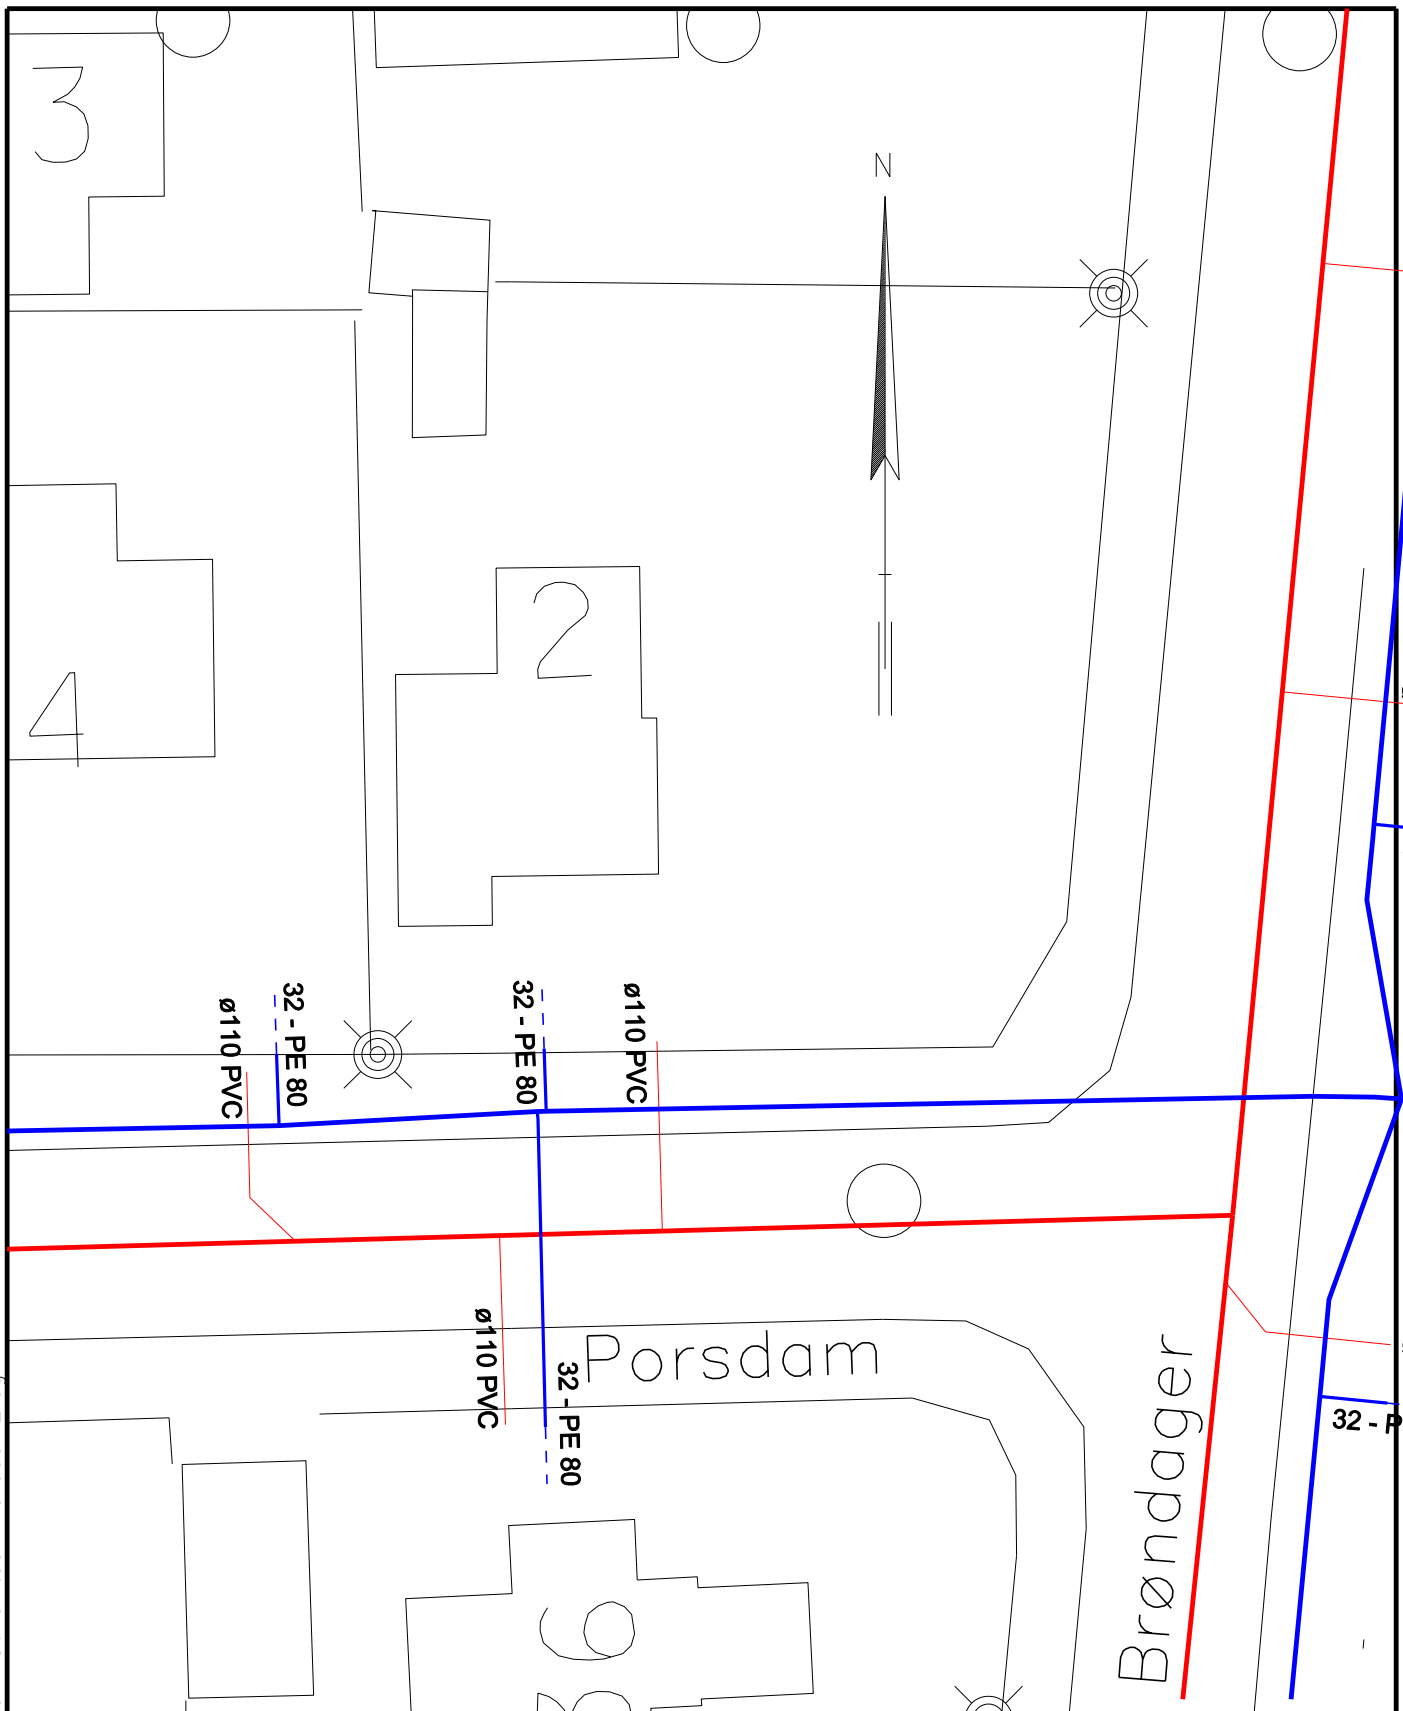

**Hvidovre
Forsyning**

Hvidovre Forsyning A/S * Bibliotekvej 52 * Tlf. 3639 2580 * Fax 3639 3625

Projekt: *Præstemosen*

Sagsbeh.: *EVA*


Titel: *Placering af kloakstik
Porsdam 2*

Dato: *19.11.2010*

Mål: *1:200*

Tegn.nr.: -

R:\DK-ny\167\111515\SomUdfort\Porsdam\Stikskitser\Porsdam3.dgn

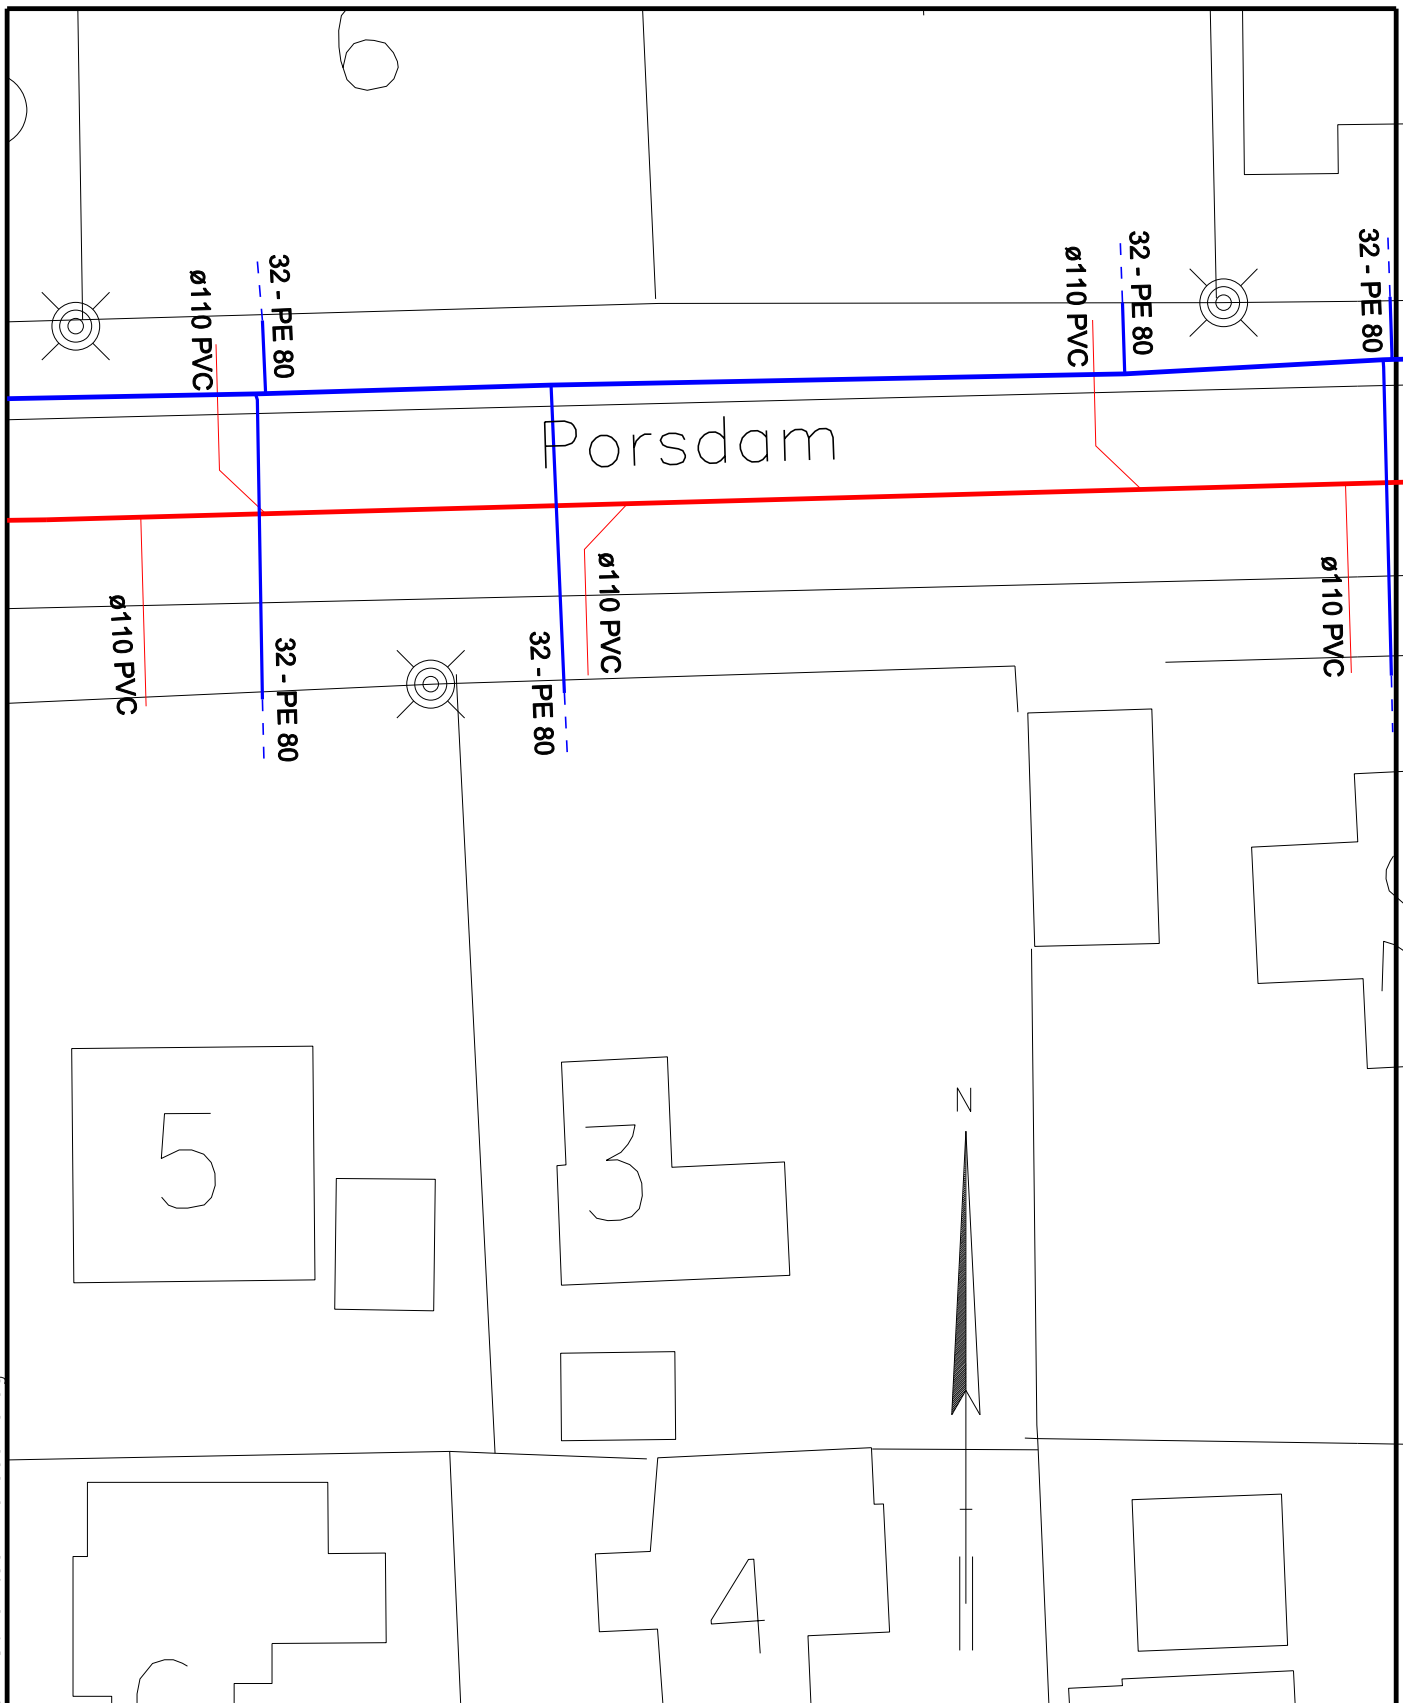

Hvidovre Forsyning A/S * Bibliotekvej 52 * Tlf. 3639 2580 * Fax 3639 3625

Projekt: *Præstemosen*

Sagsbeh.: *EVA*


Titel: *Placering af kloakstik
Porsdam 3*

Dato: *19.11.2010*

Mål: *1:200*

Tegn.nr.: -

R:\DK-ny\167\111515\SomUdfort\Porsdam\Stikskitser\Porsdam4.dgn

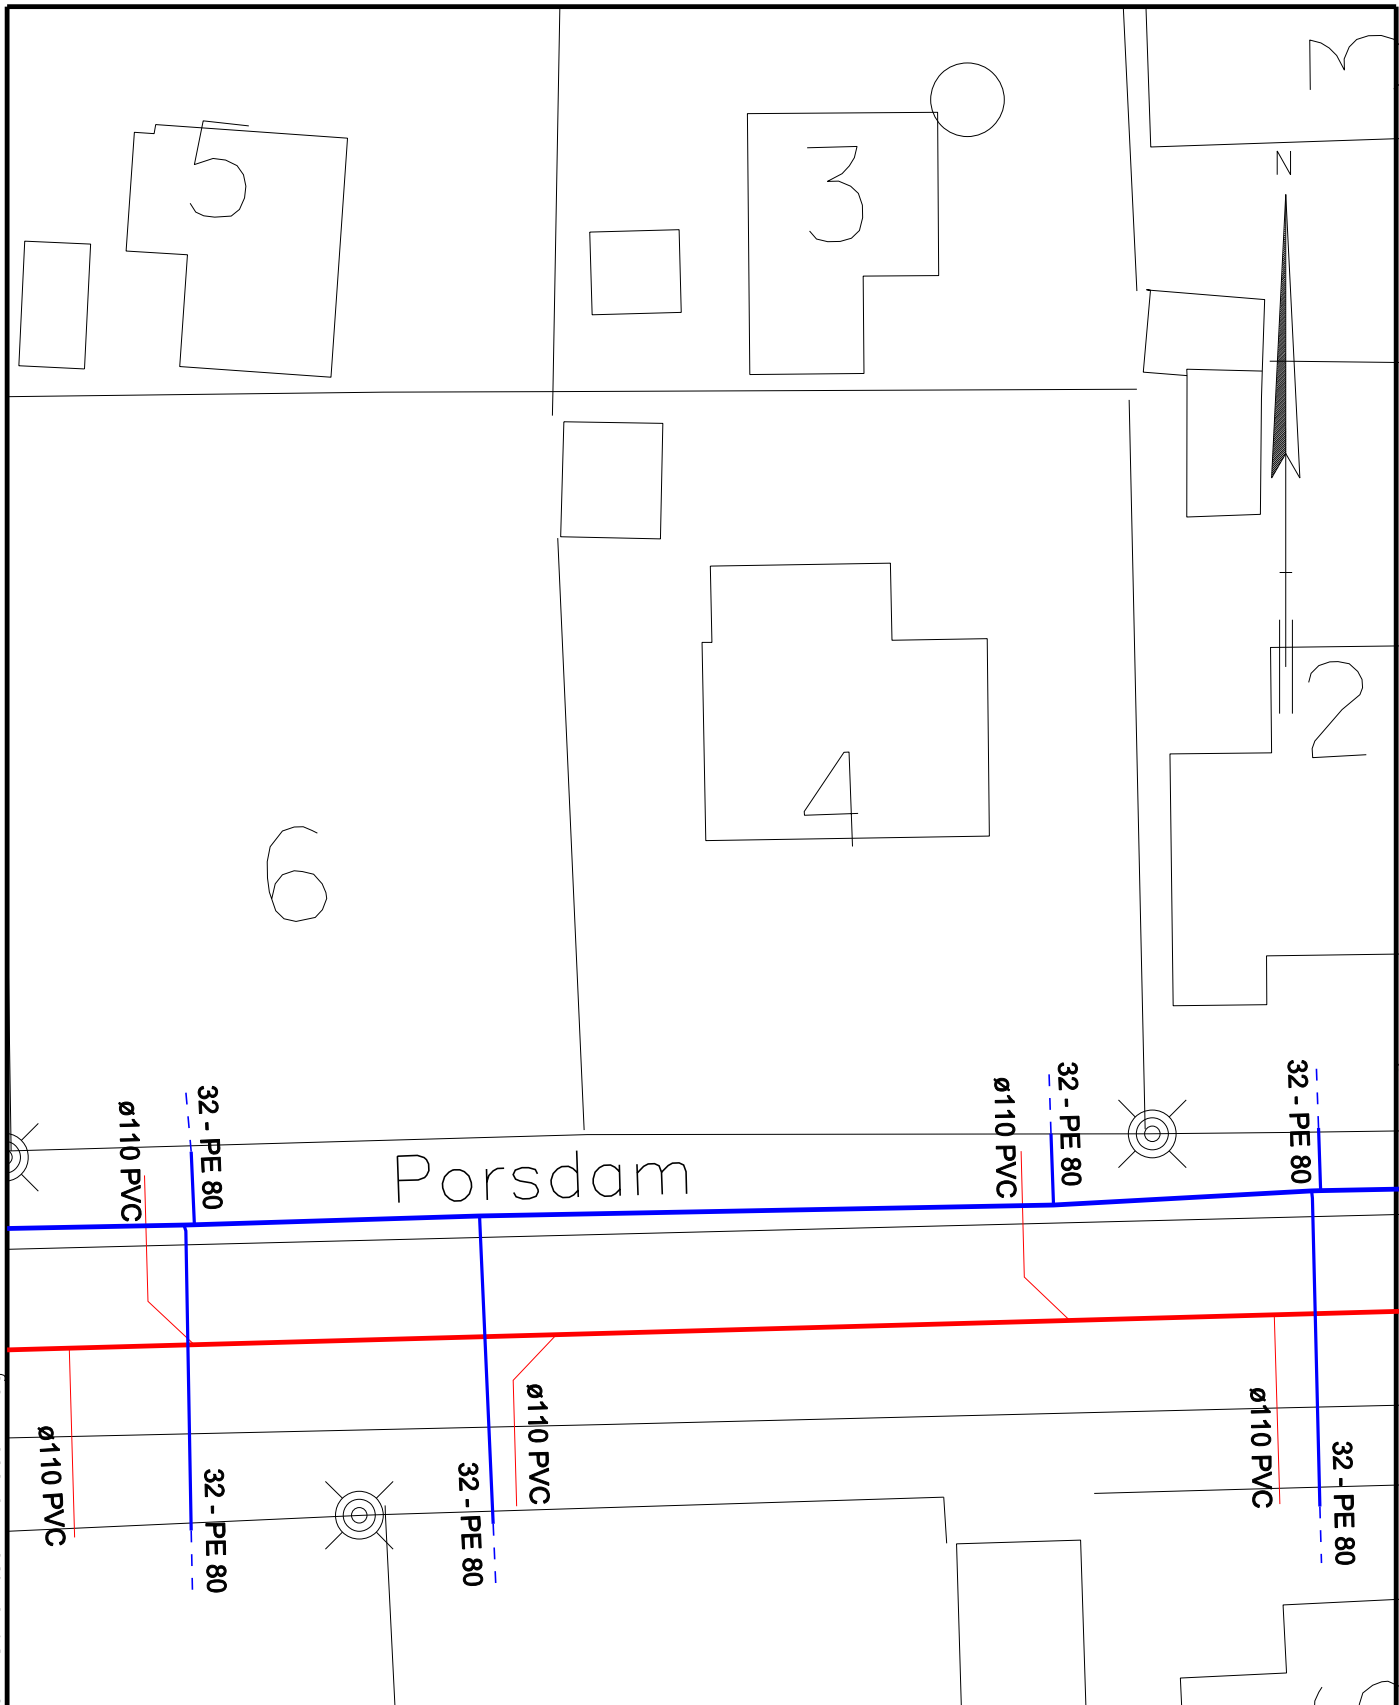

Hvidovre
Forsyning

Hvidovre Forsyning A/S * Bibliotekvej 52 * Tlf. 3639 2580 * Fax 3639 3625

Projekt: *Præstemosen*

Sagsbeh.: *EVA*


Titel: *Placering af kloakstik
Porsdam 4*

Dato: *19.11.2010*

Mål: *1:200*

Tegn.nr.: -

R:\DK-ny\167\111515\SomUdfort\Porsdam\Stikskitser\Porsdam5.dgn

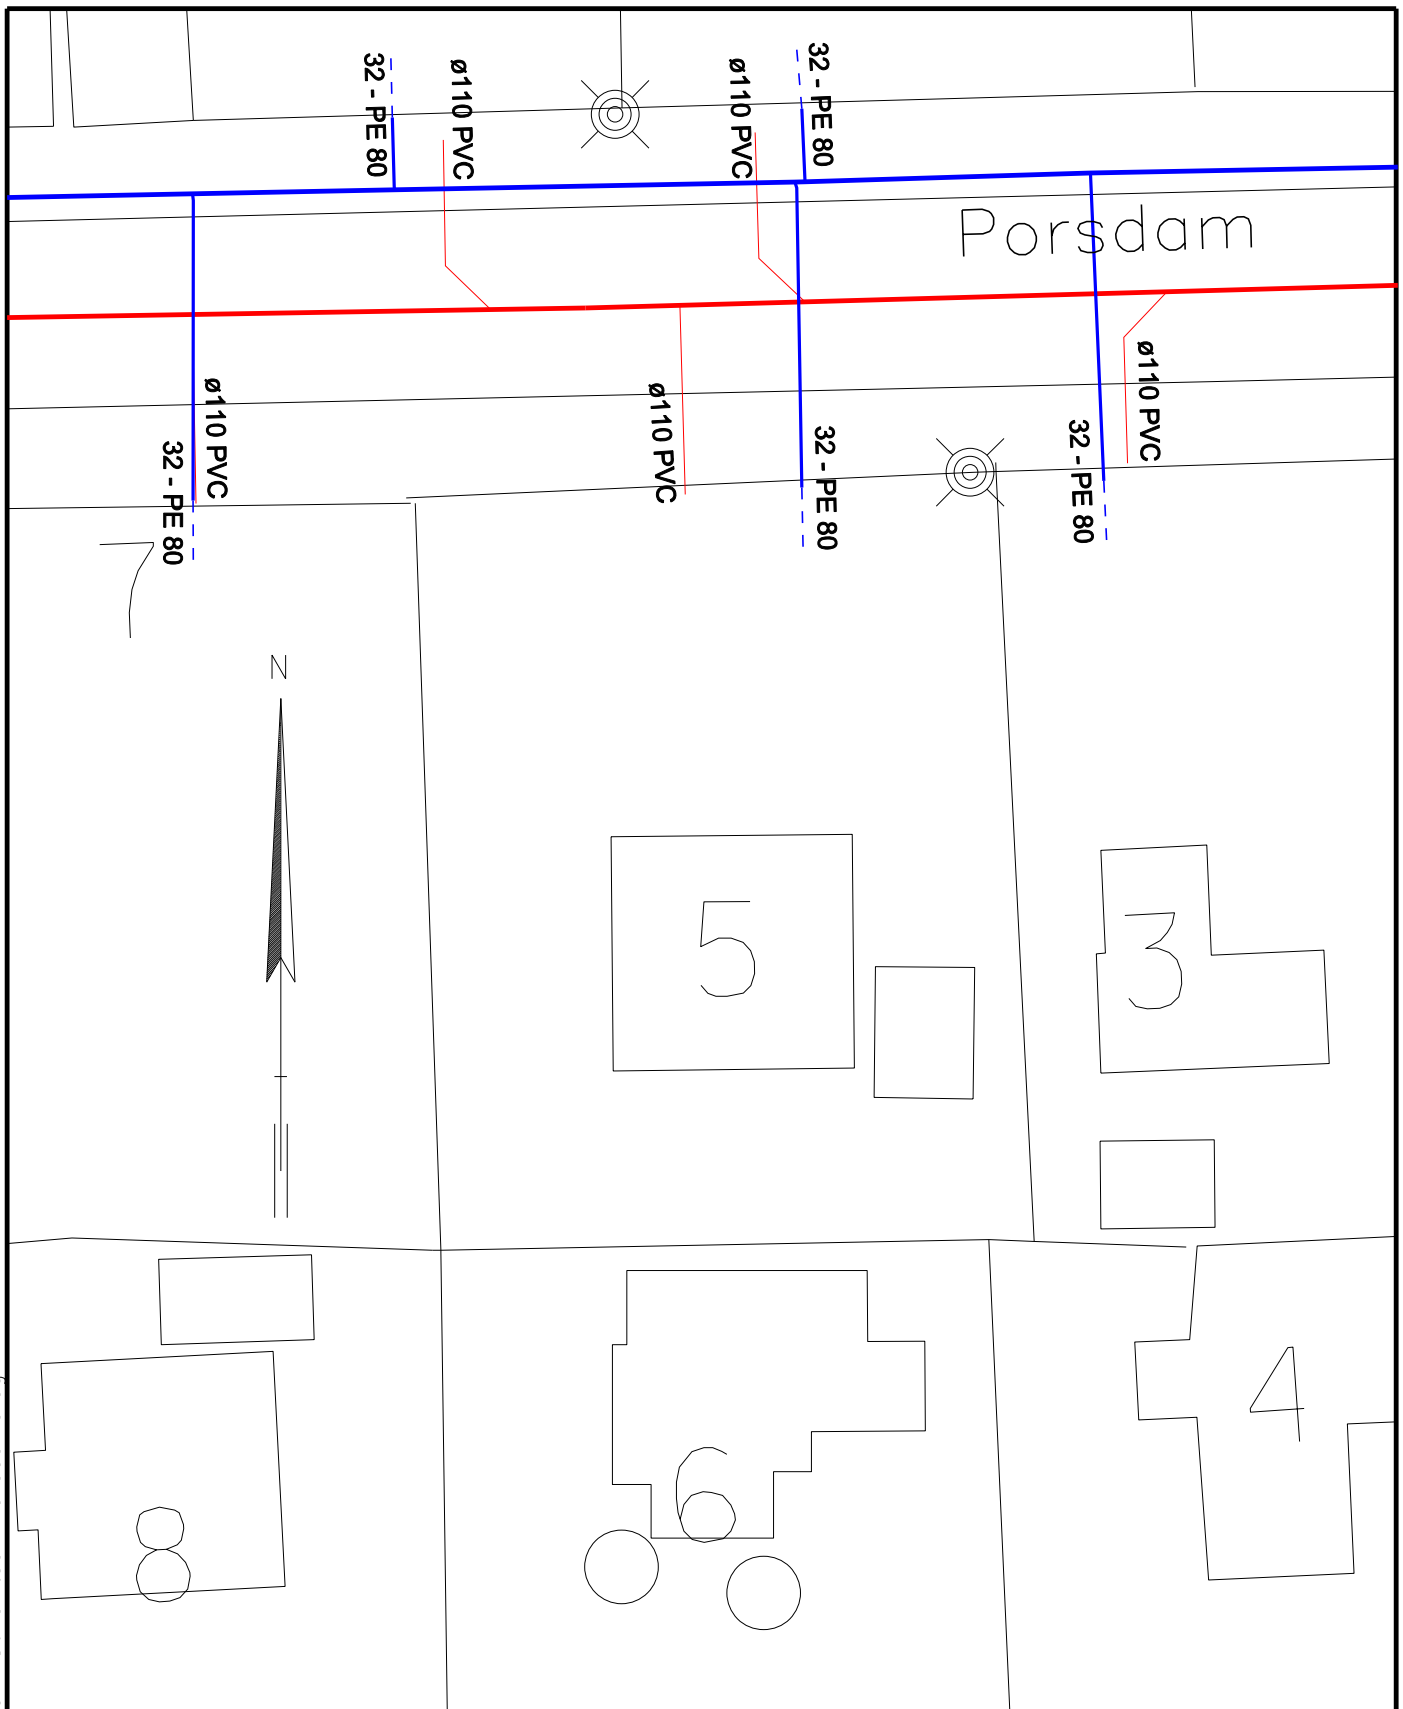

**Hvidovre
Forsyning**

Hvidovre Forsyning A/S * Bibliotekvej 52 * Tlf. 3639 2580 * Fax 3639 3625

Projekt: *Præstemosen*

Sagsbeh.: *EVA*


Titel: *Placering af kloakstik
Porsdam 5*

Dato: *19.11.2010*

Mål: *1:200*

Tegn.nr.: -

R:\DK-ny\167\111515\SomUdfort\Porsdam\Stikskitser\Porsdam6.dgn

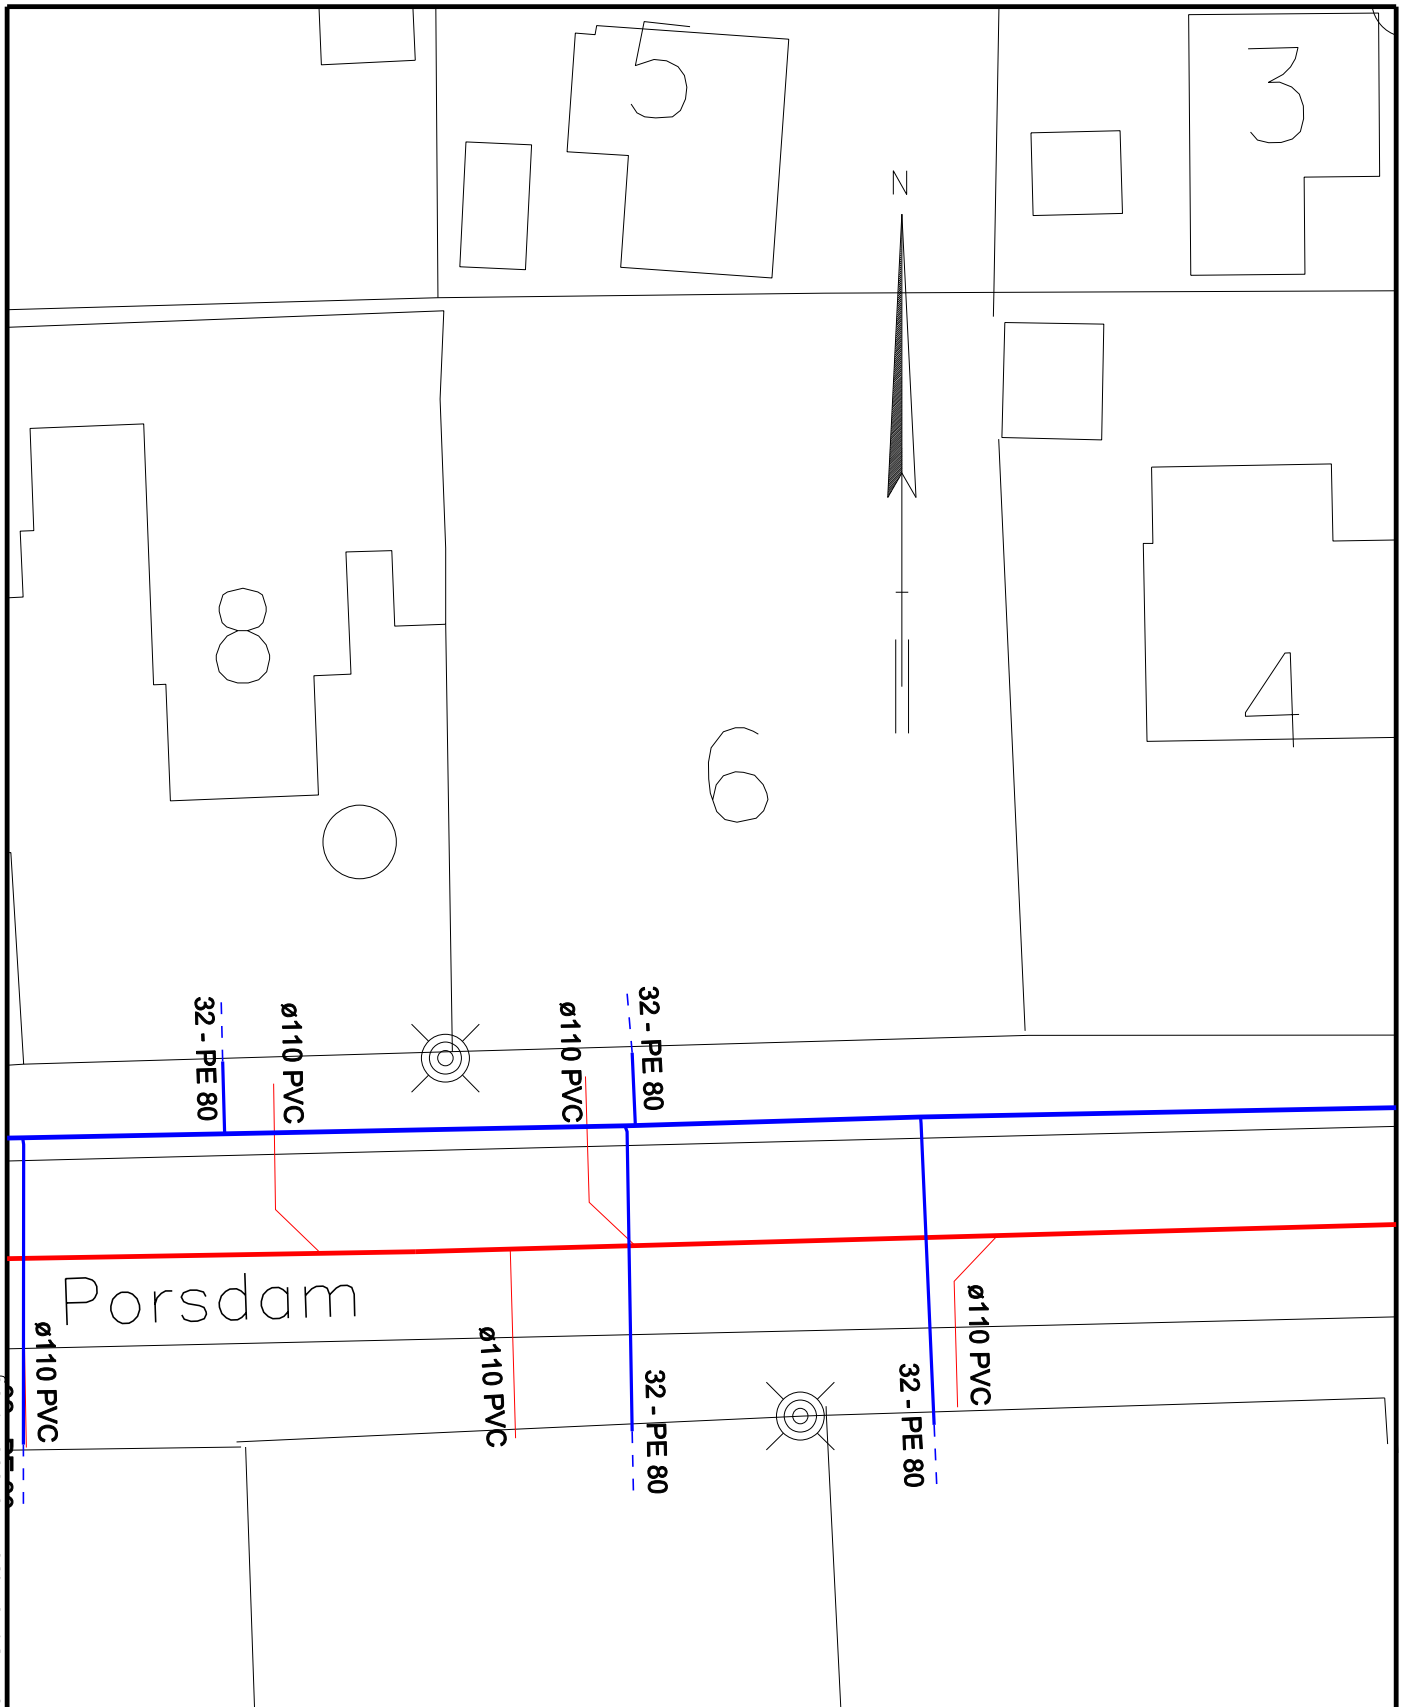

Hvidovre
Forsyning

Hvidovre Forsyning A/S * Bibliotekvej 52 * Tlf. 3639 2580 * Fax 3639 3625

Projekt: *Præstemosen*

Sagsbeh.: *EVA*


Titel: *Placering af kloakstik
Porsdam 6*

Dato: *19.11.2010*

Mål: *1:200*

Tegn.nr.: -

R:\DK-ny\167\111515\SomUdfort\Porsdam\Stikskitser\Porsdam7.dgn

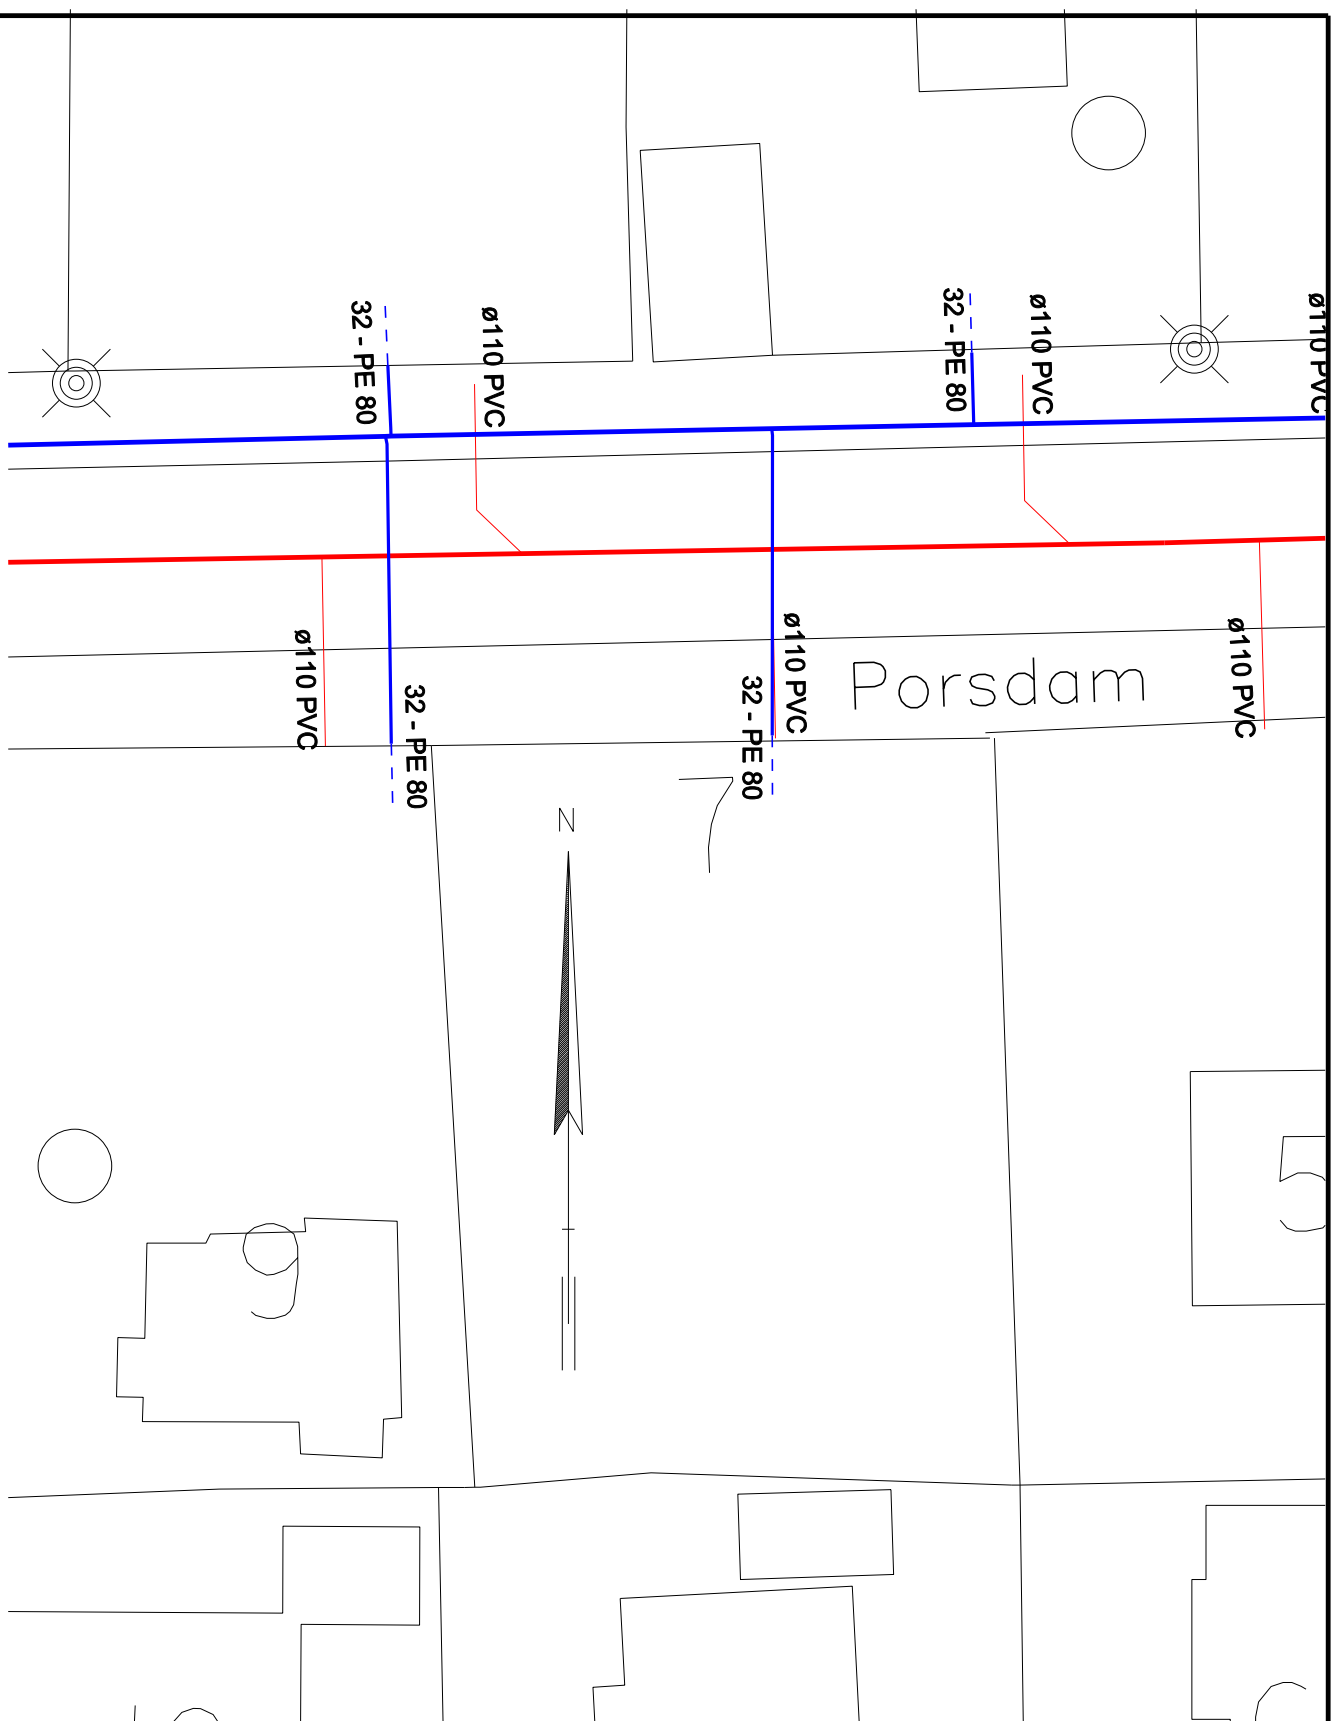

Hvidovre
Forsyning

Hvidovre Forsyning A/S * Bibliotekvej 52 * Tlf. 3639 2580 * Fax 3639 3625

Projekt: *Præstemosen*

Sagsbeh.: *EVA*


Titel: *Placering af kloakstik
Porsdam 7*


Dato: *19.11.2010*

Mål: *1:200*


Tegn.nr.: -

R:\DK-ny\167\111515\SomUdfort\Porsdam\Stikskitser\Porsdam8.dgn

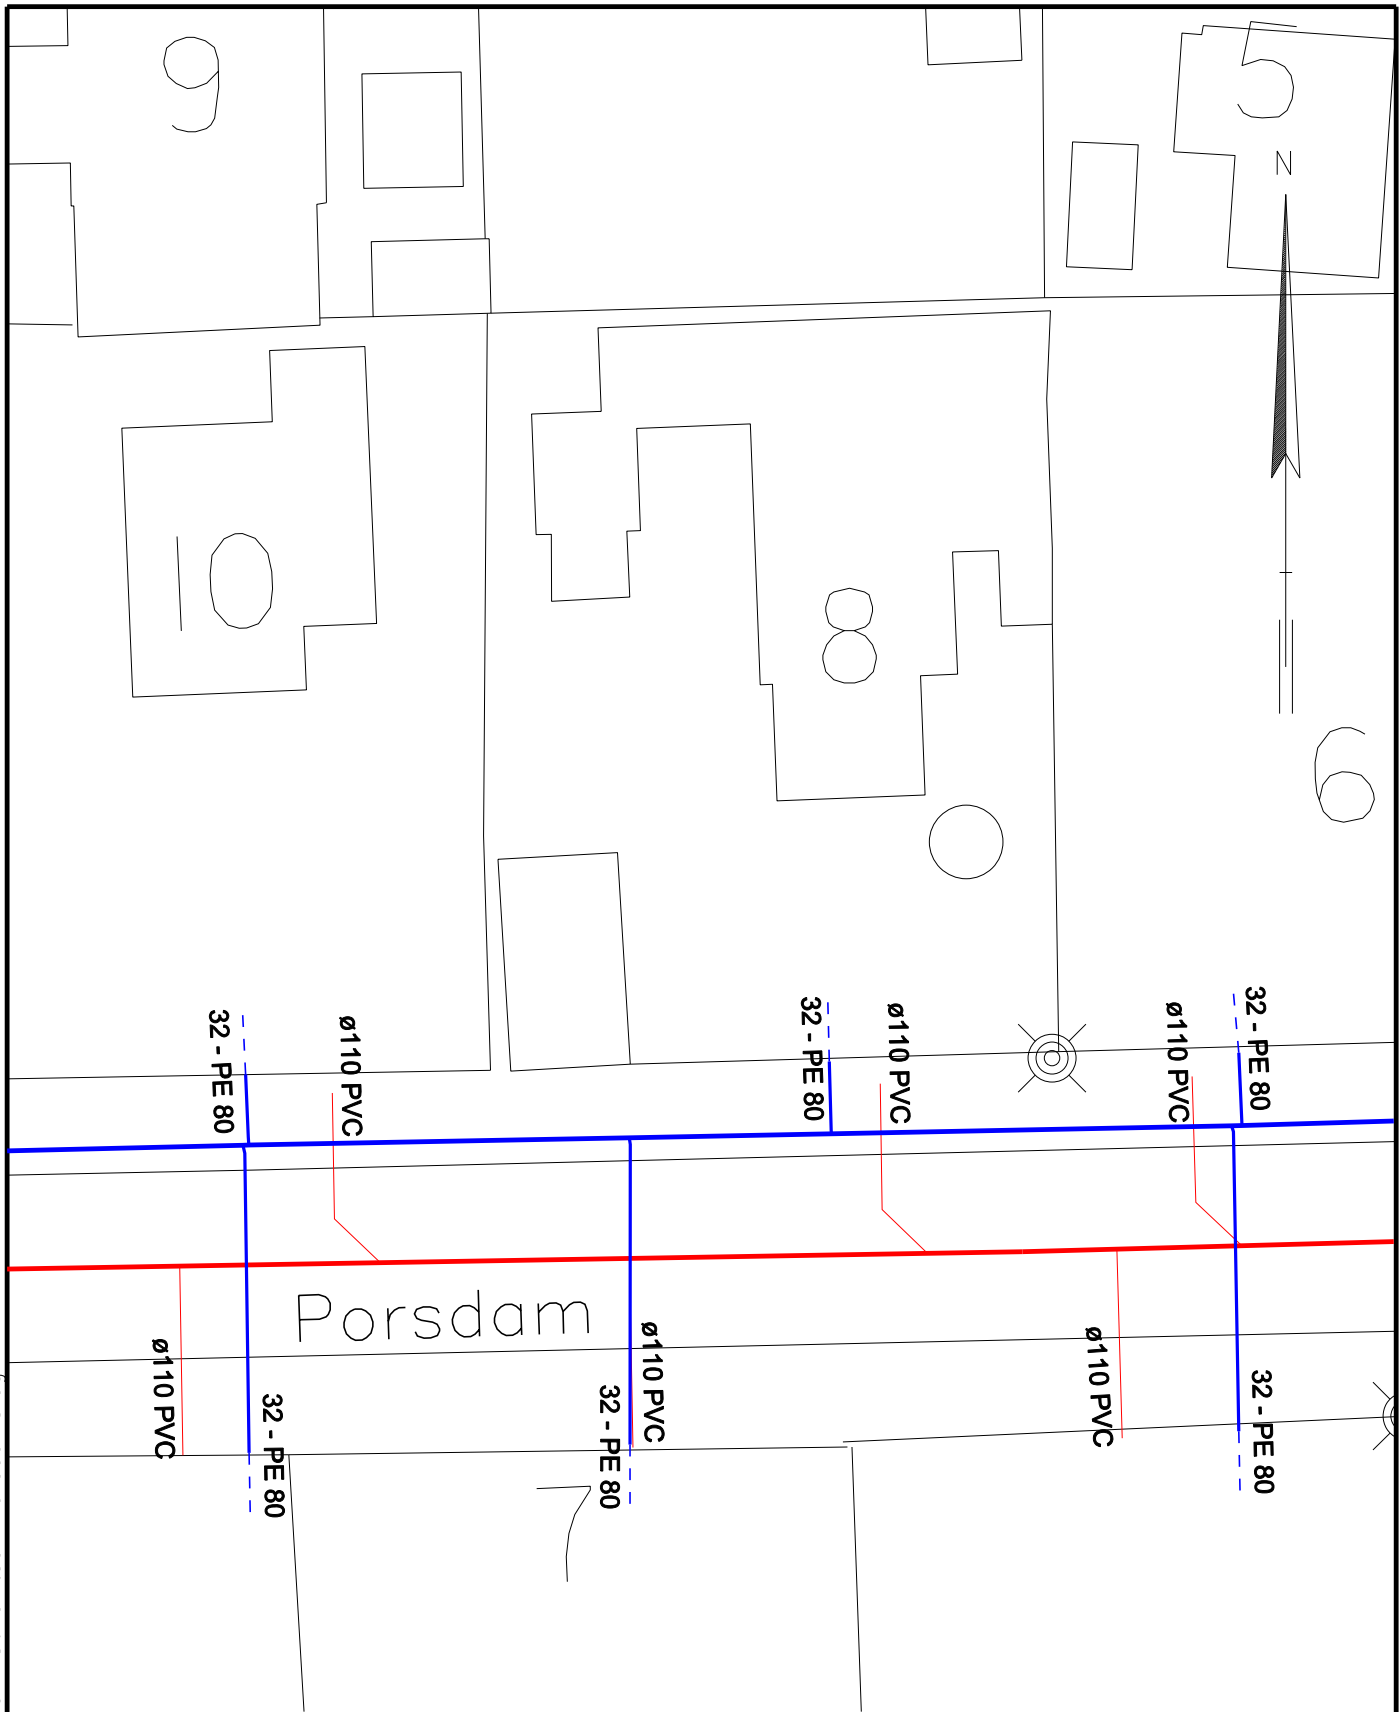

 Hvidovre Forsyning			Hvidovre Forsyning A/S * Bibliotekvej 52 * Tlf. 3639 2580 * Fax 3639 3625		
Projekt: <i>Præstemosen</i>			Sagsbeh.: <i>EVA</i>		
Titel: <i>Placering af kloakstik Porsdam 8</i>					
Dato: <i>19.11.2010</i>		Mål: <i>1:200</i>		Tegn.nr.: -	

R:\DK-ny\167\111515\SomUdfort\Porsdam\Stikskitser\Porsdam9.dgn

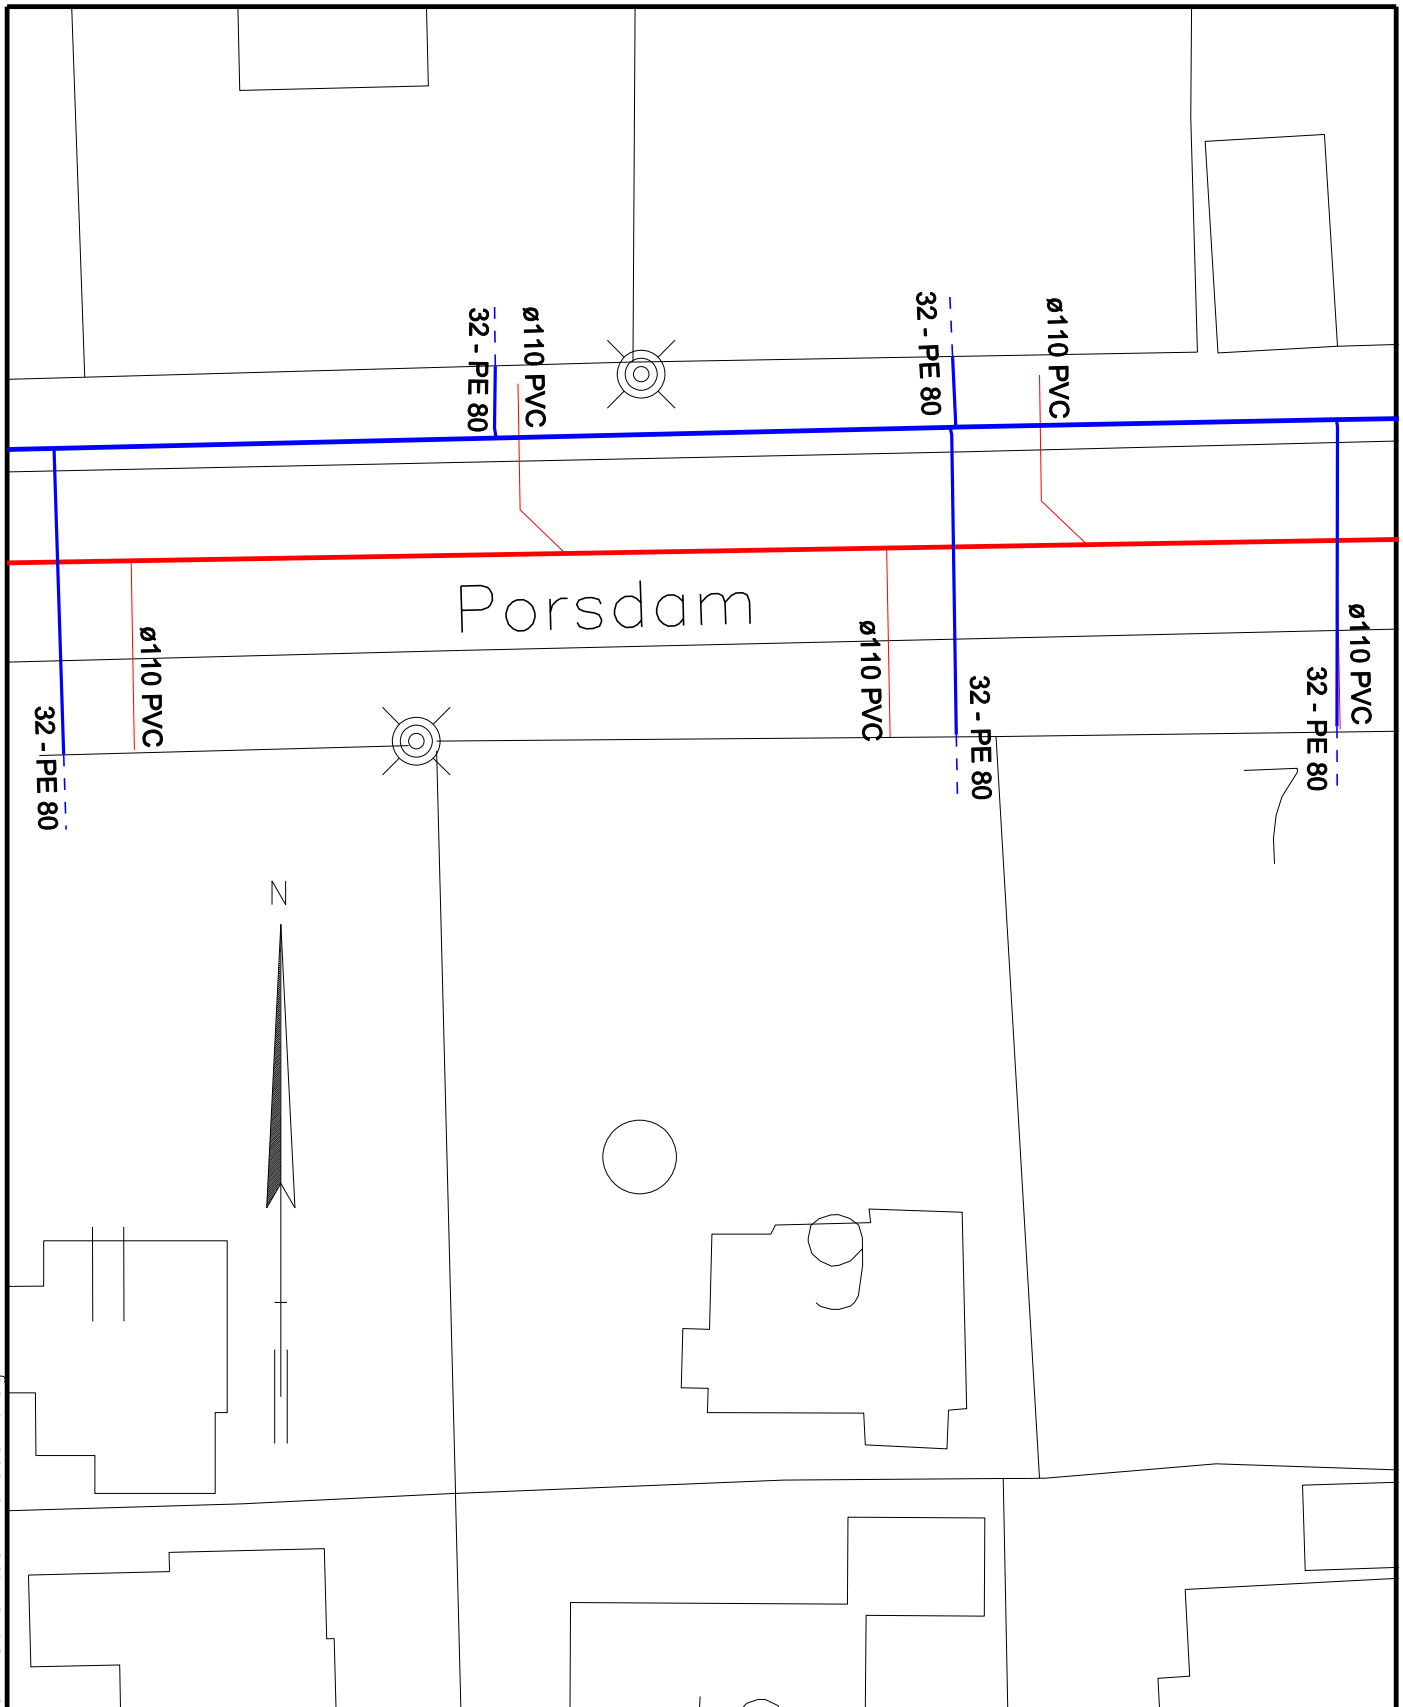

**Hvidovre
Forsyning**

Hvidovre Forsyning A/S * Bibliotekvej 52 * Tlf. 3639 2580 * Fax 3639 3625

Projekt: *Præstemosen*

Sagsbeh.: *EVA*


Titel: *Placering af kloakstik
Porsdam 9*

Dato: *19.11.2010*

Mål: *1:200*

Tegn.nr.: -

R:\DK-ny\167\111515\SomUdfort\Porsdam\Stikskitser\Porsdam10.dgn

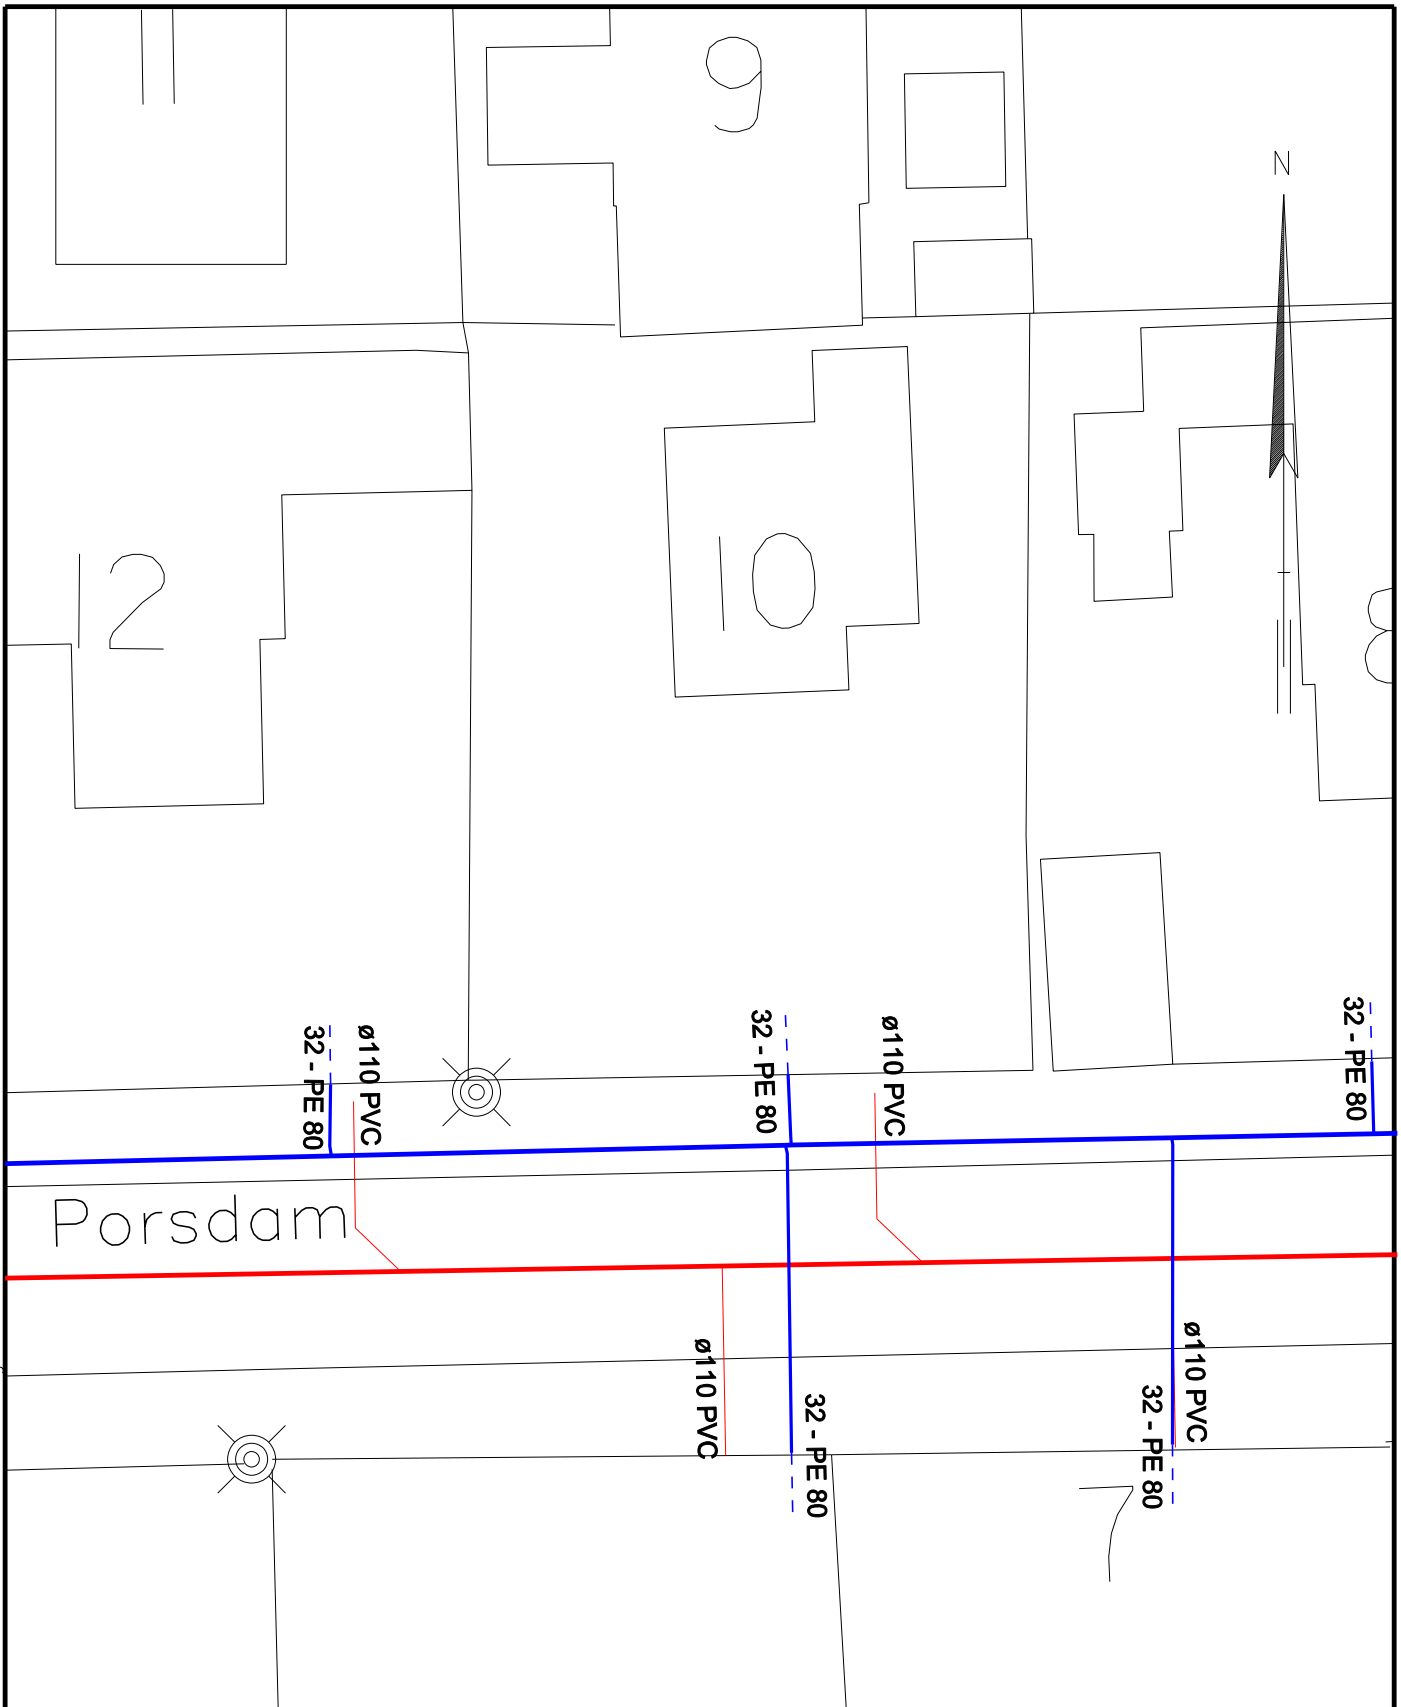

Hvidovre
Forsyning

Hvidovre Forsyning A/S * Bibliotekvej 52 * Tlf. 3639 2580 * Fax 3639 3625

Projekt: *Præstemosen*

Sagsbeh.: *EVA*


Titel: *Placering af kloakstik
Porsdam 10*

Dato: *19.11.2010*

Mål: *1:200*

Tegn.nr.: -

R:\DK-ny\167\111515\SomUdfort\Porsdam\Stikskitser\Porsdam11.dgn

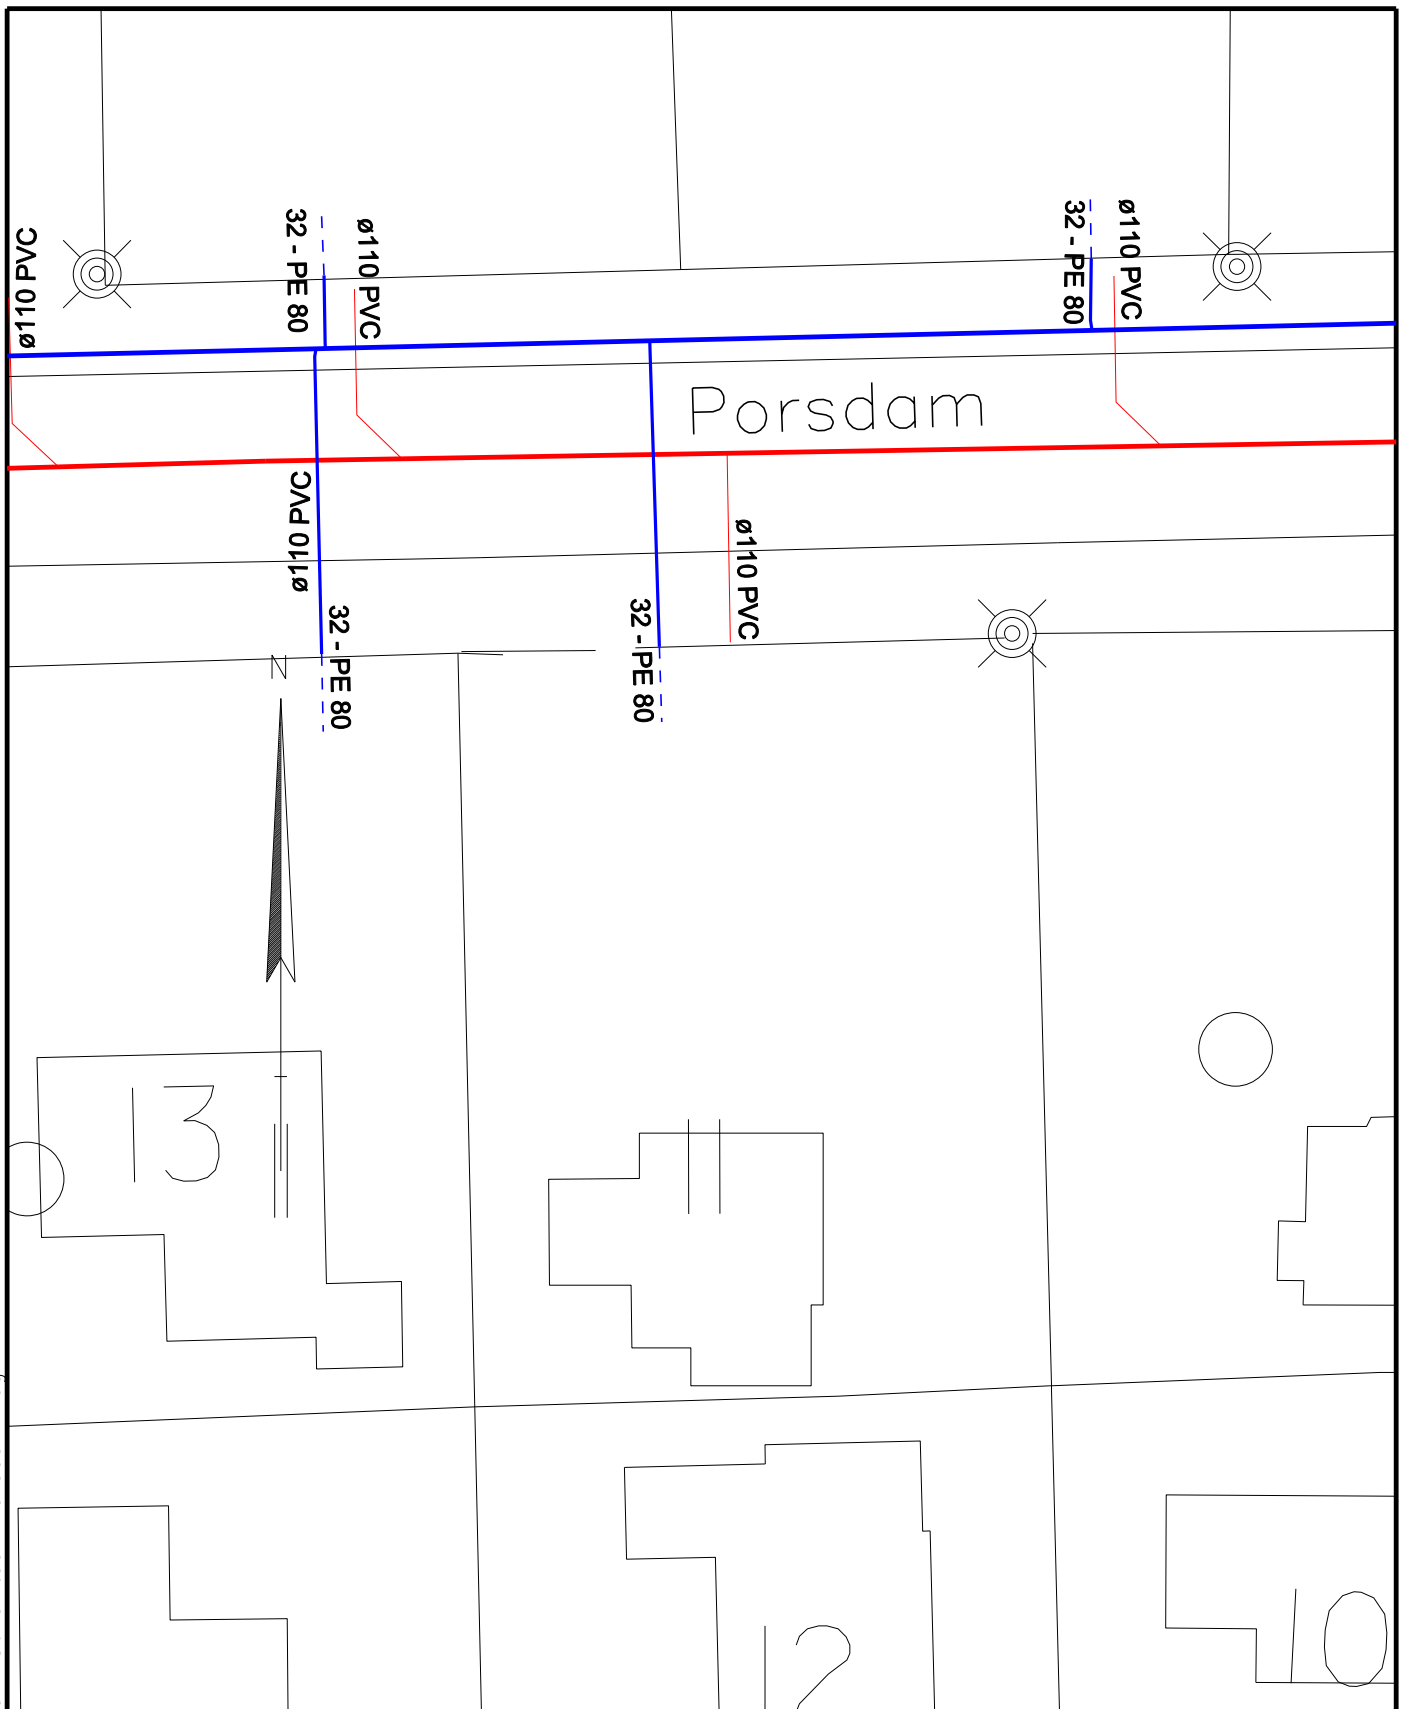


Hvidovre
Forsyning

Hvidovre Forsyning A/S * Bibliotekvej 52 * Tlf. 3639 2580 * Fax 3639 3625

Projekt: *Præstemosen*

Sagsbeh.: *EVA*


Titel: *Placering af kloakstik
Porsdam 11*

Dato: *19.11.2010*

Mål: *1:200*

Tegn.nr.: -

R:\DK-ny\167\111515\SomUdfort\Porsdam\Stikskitser\Porsdam12.dgn

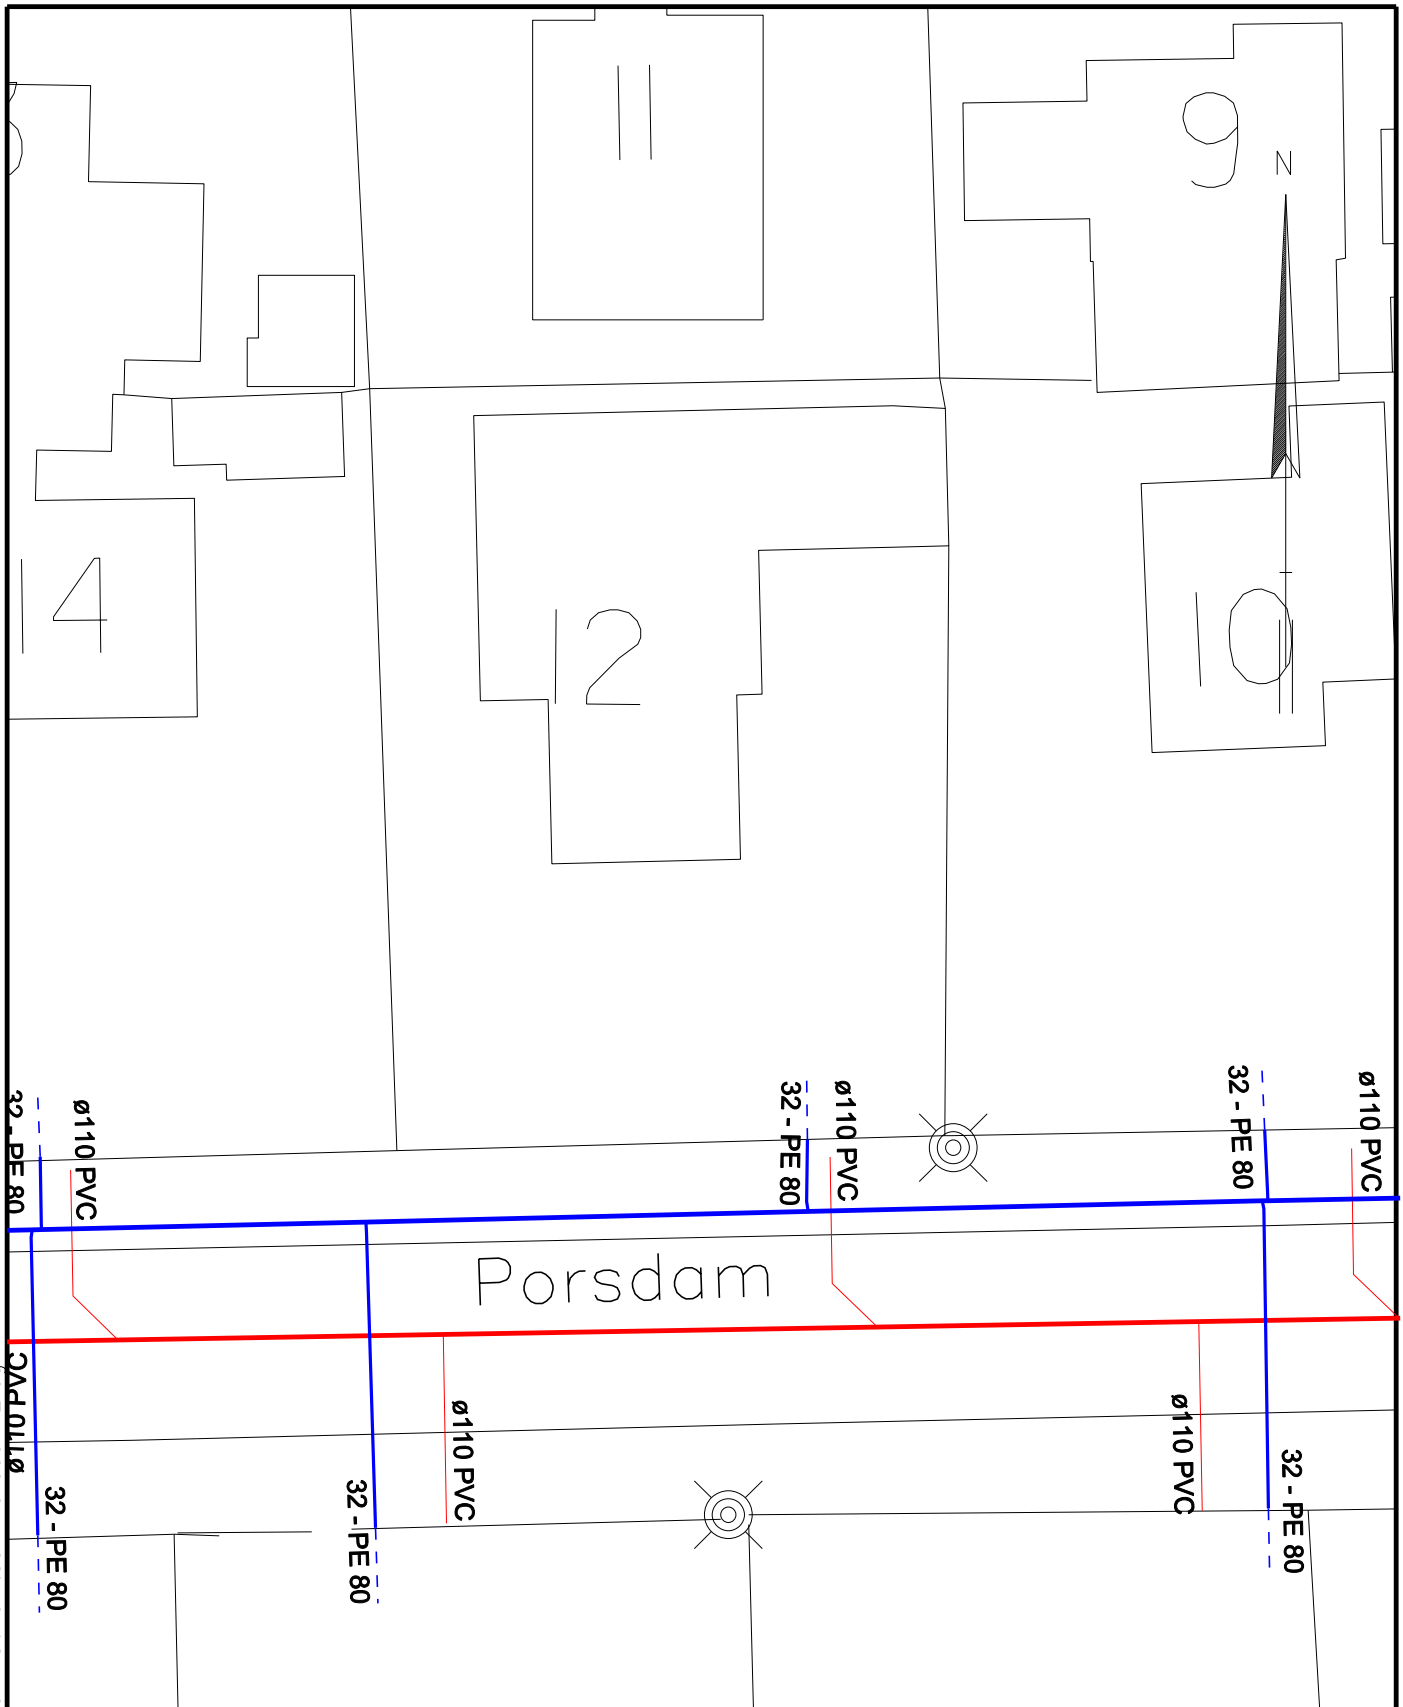

Hvidovre Forsyning A/S * Bibliotekvej 52 * Tlf. 3639 2580 * Fax 3639 3625

Projekt: *Præstemosen*

Sagsbeh.: *EVA*


Titel: *Placering af kloakstik
Porsdam 12*

Dato: *19.11.2010*

Mål: *1:200*

Tegn.nr.: -

R:\DK-ny\167\111515\SomUdfort\Porsdam\Stikskitser\Porsdam13.dgn

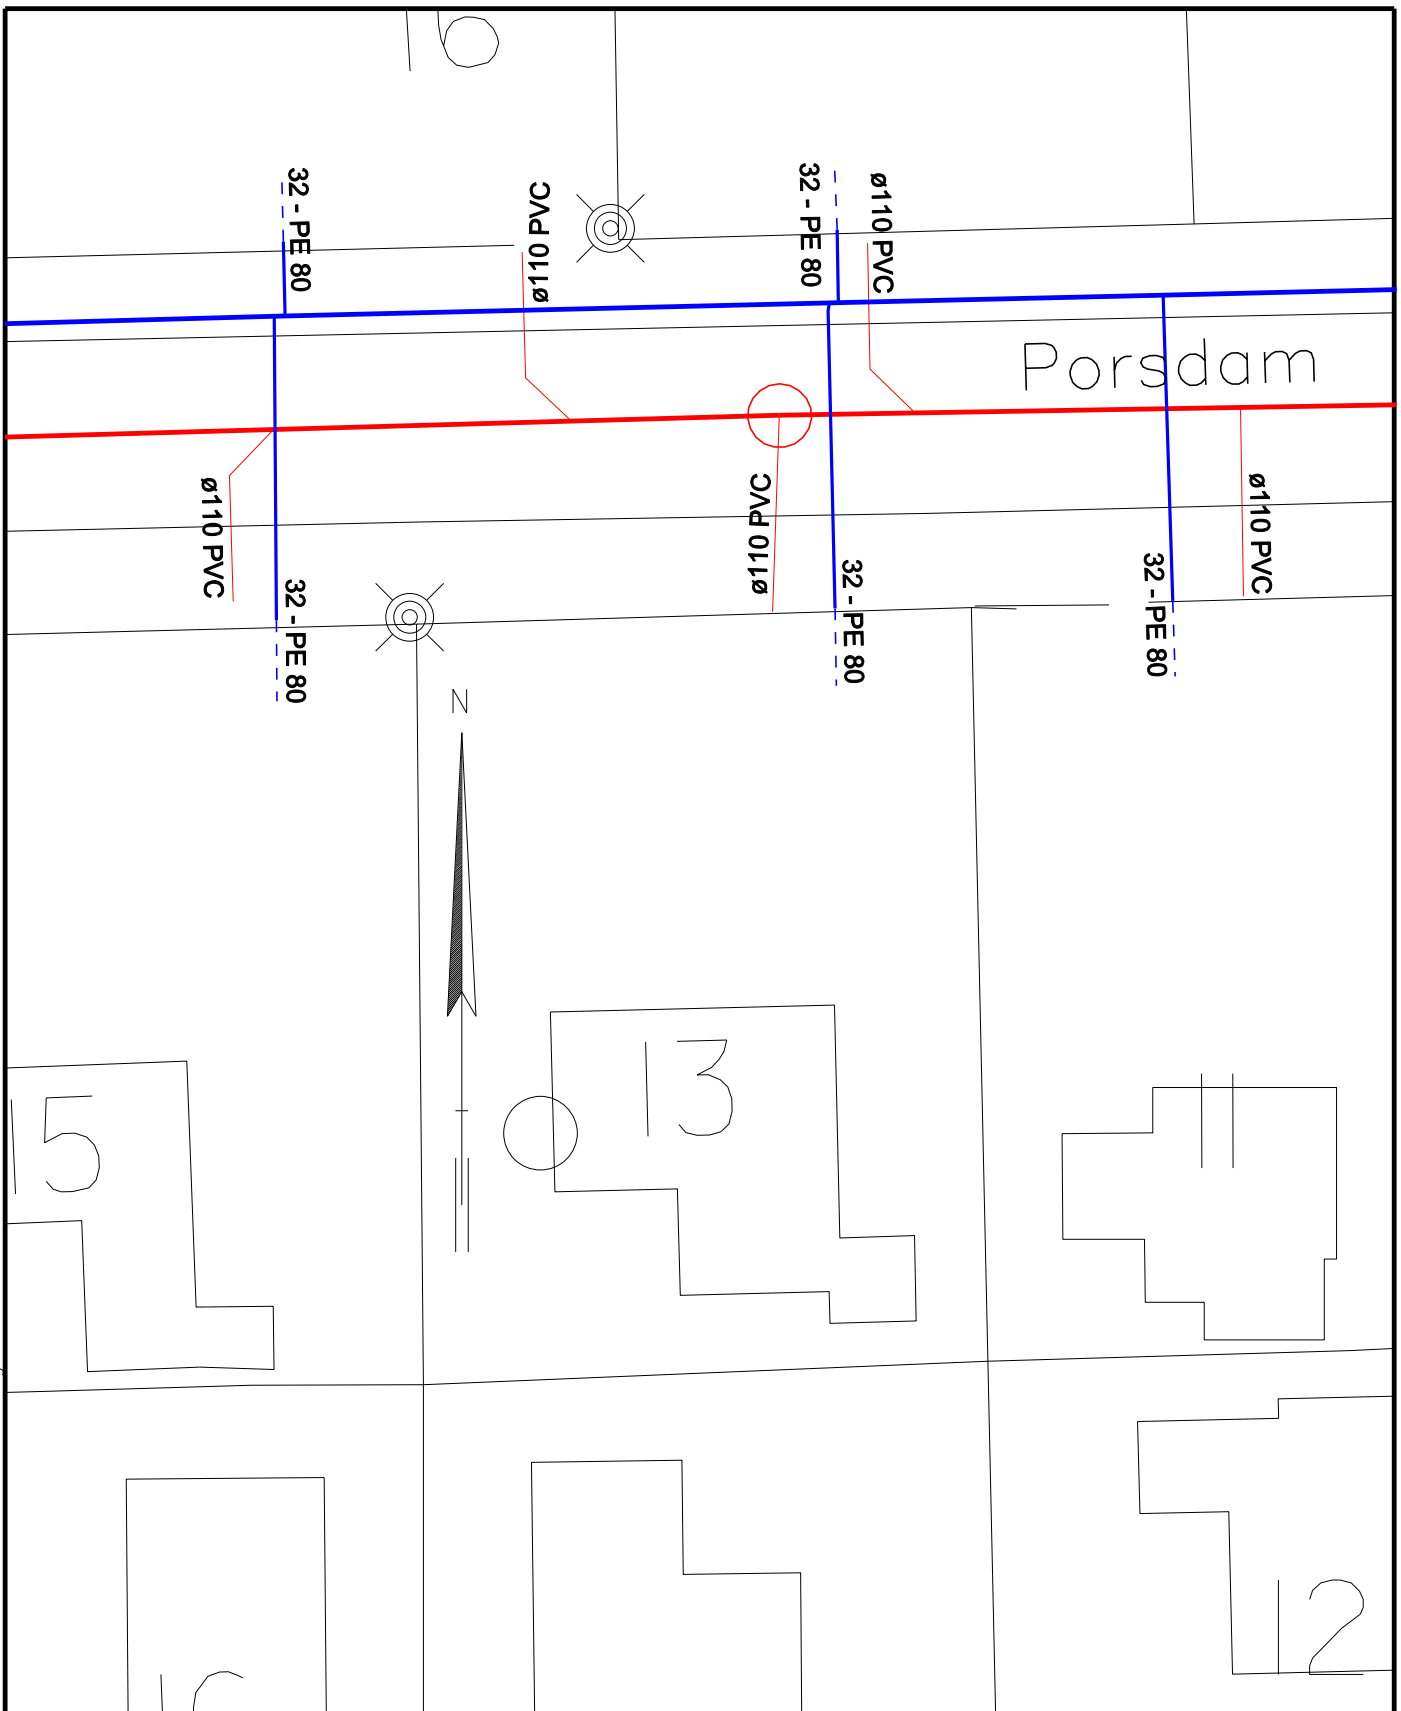

Hvidovre
Forsyning

Hvidovre Forsyning A/S * Bibliotekvej 52 * Tlf. 3639 2580 * Fax 3639 3625

Projekt: *Præstemosen*

Sagsbeh.: *EVA*


Titel: *Placering af kloakstik
Porsdam 13*


Dato: *19.11.2010*

Mål: *1:200*


Tegn.nr.: -

R:\DK-ny\167\111515\SomUdfort\Porsdam\Stikskitser\Porsdam14.dgn

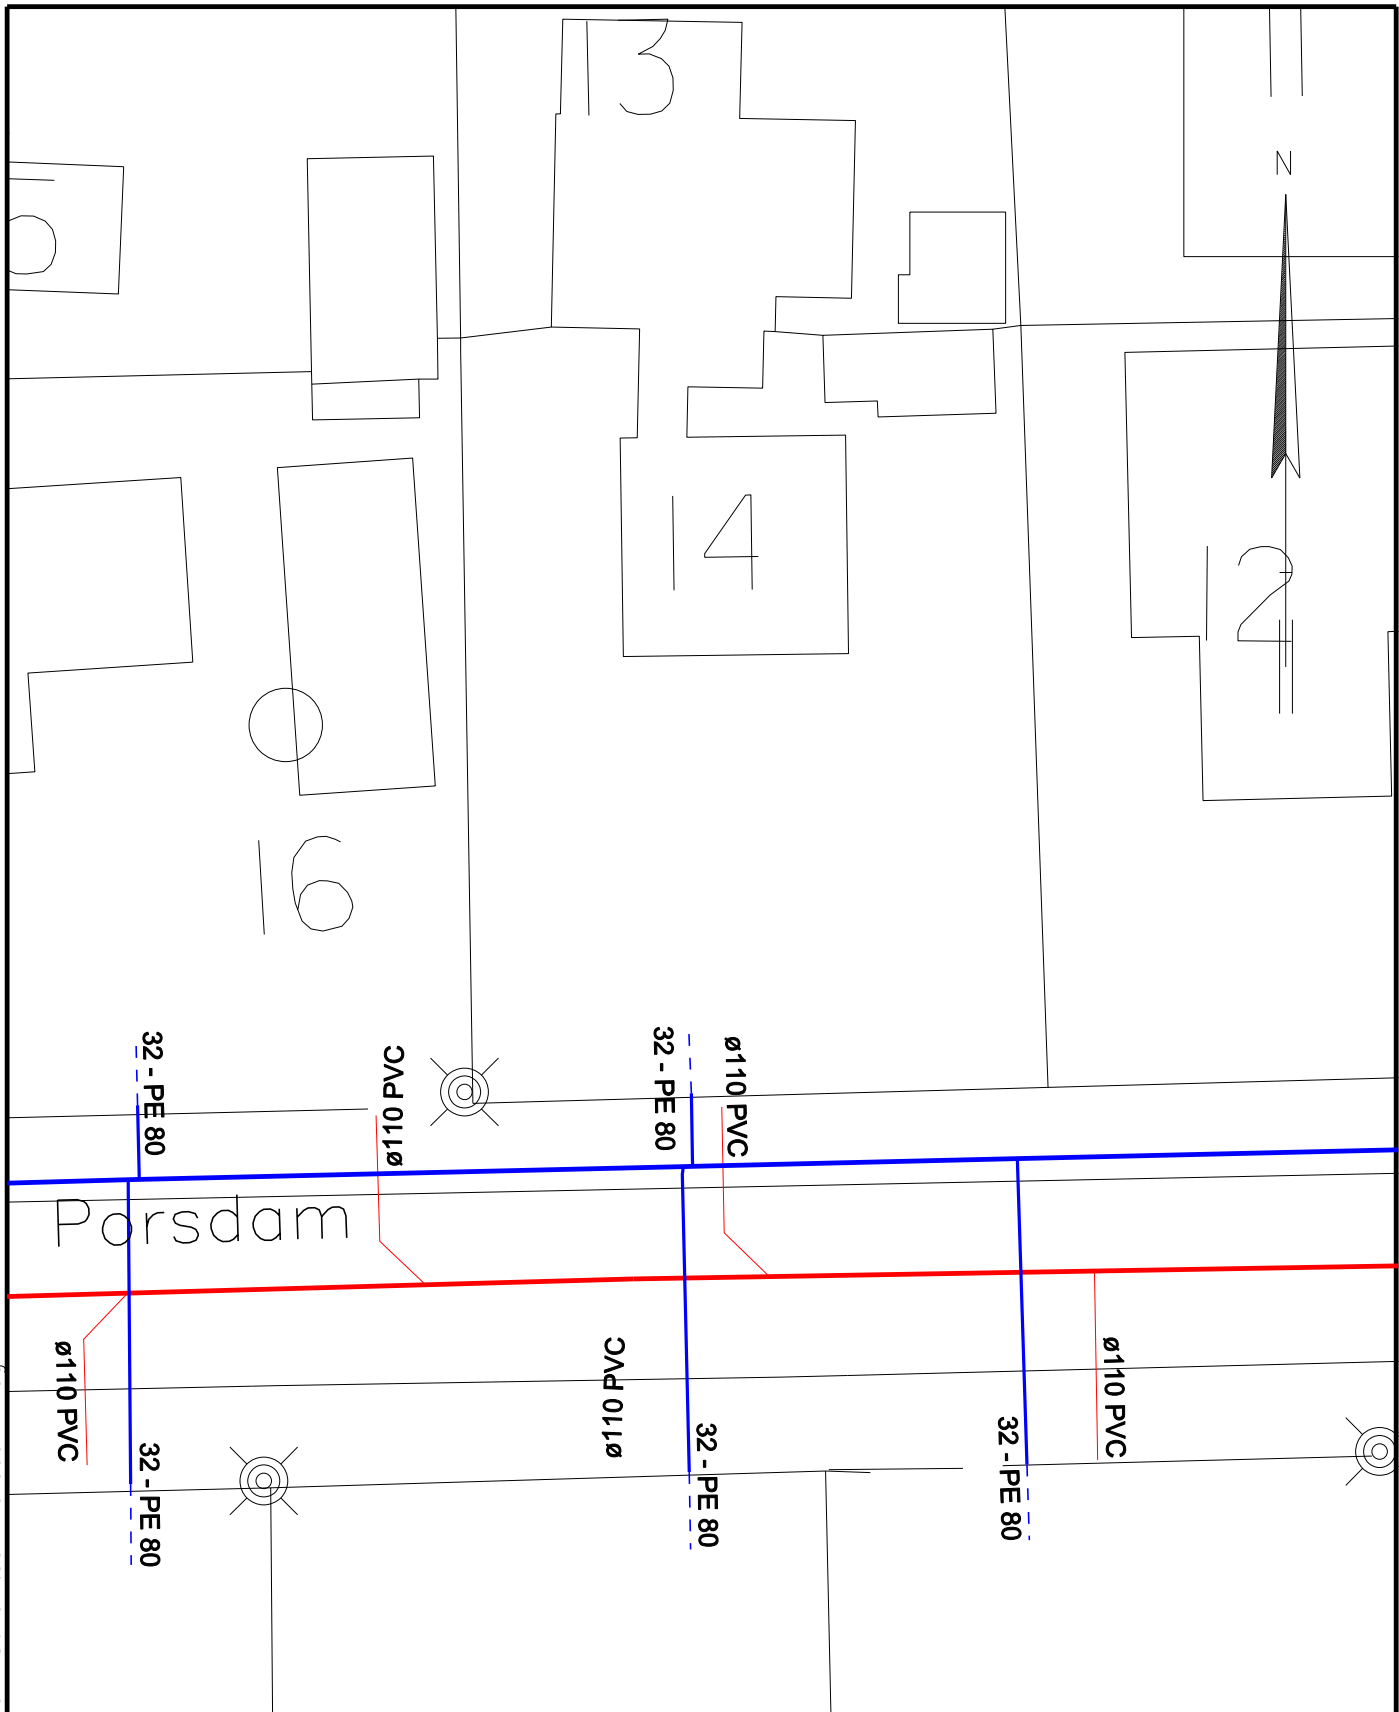

 Hvidovre Forsyning			Hvidovre Forsyning A/S * Bibliotekvej 52 * Tlf. 3639 2580 * Fax 3639 3625		
Projekt: <i>Præstemosen</i>			Sagsbeh.: <i>EVA</i>		
Titel: <i>Placering af kloakstik Porsdam 14</i>					
Dato: <i>19.11.2010</i>		Mål: <i>1:200</i>		Tegn.nr.: -	

R:\DK-ny\167\111515\SomUdfort\Porsdam\Stikskitser\Porsdam15.dgn

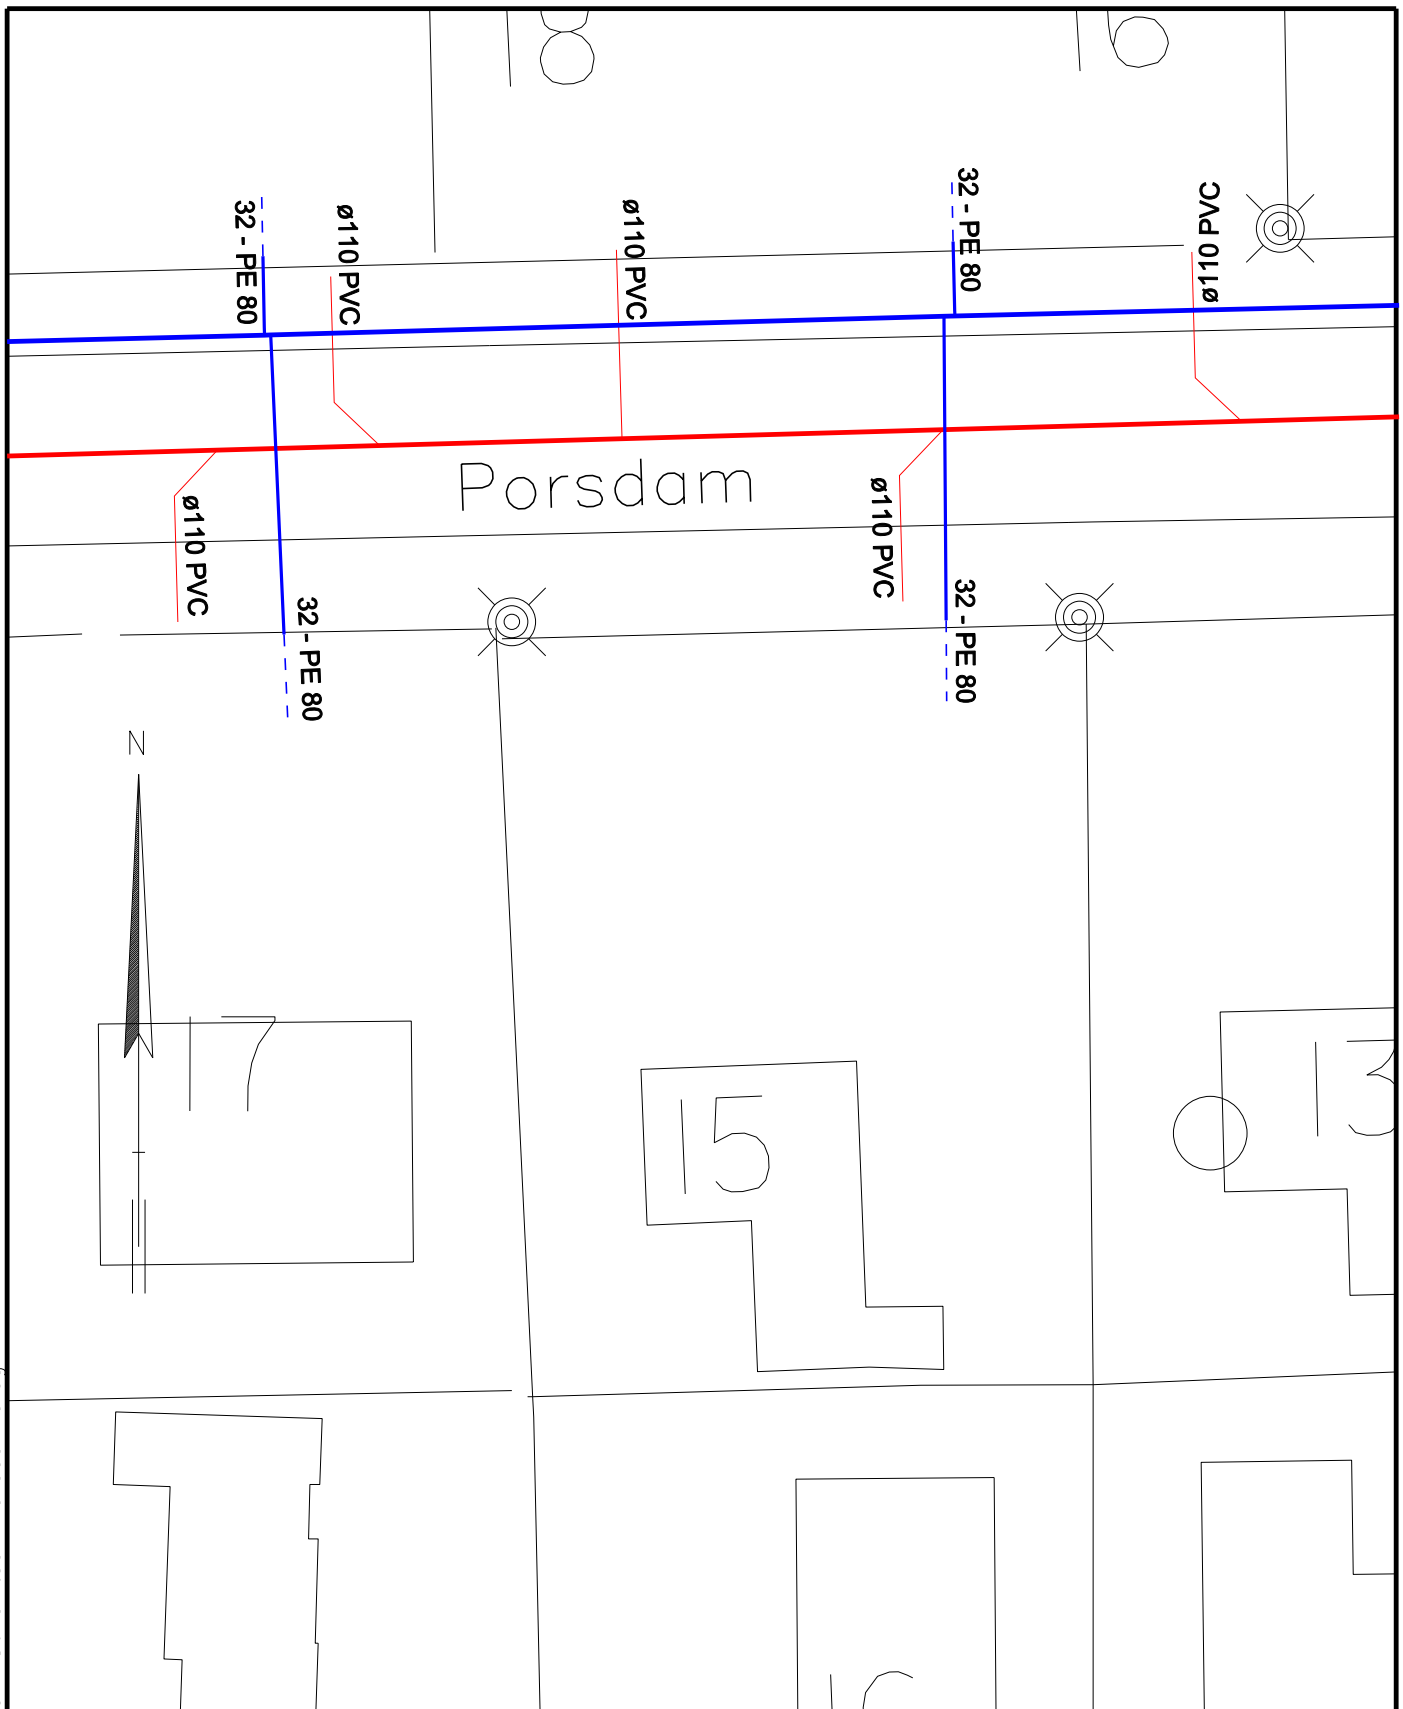

Hvidovre
Forsyning

Hvidovre Forsyning A/S * Bibliotekvej 52 * Tlf. 3639 2580 * Fax 3639 3625

Projekt: *Præstemosen*

Sagsbeh.: *EVA*


Titel: *Placering af kloakstik
Porsdam 15*

Dato: *19.11.2010*

Mål: *1:200*

Tegn.nr.: -

R:\DK-ny\167\111515\SomUdfort\Porsdam\Stikskitser\Porsdam16.dgn

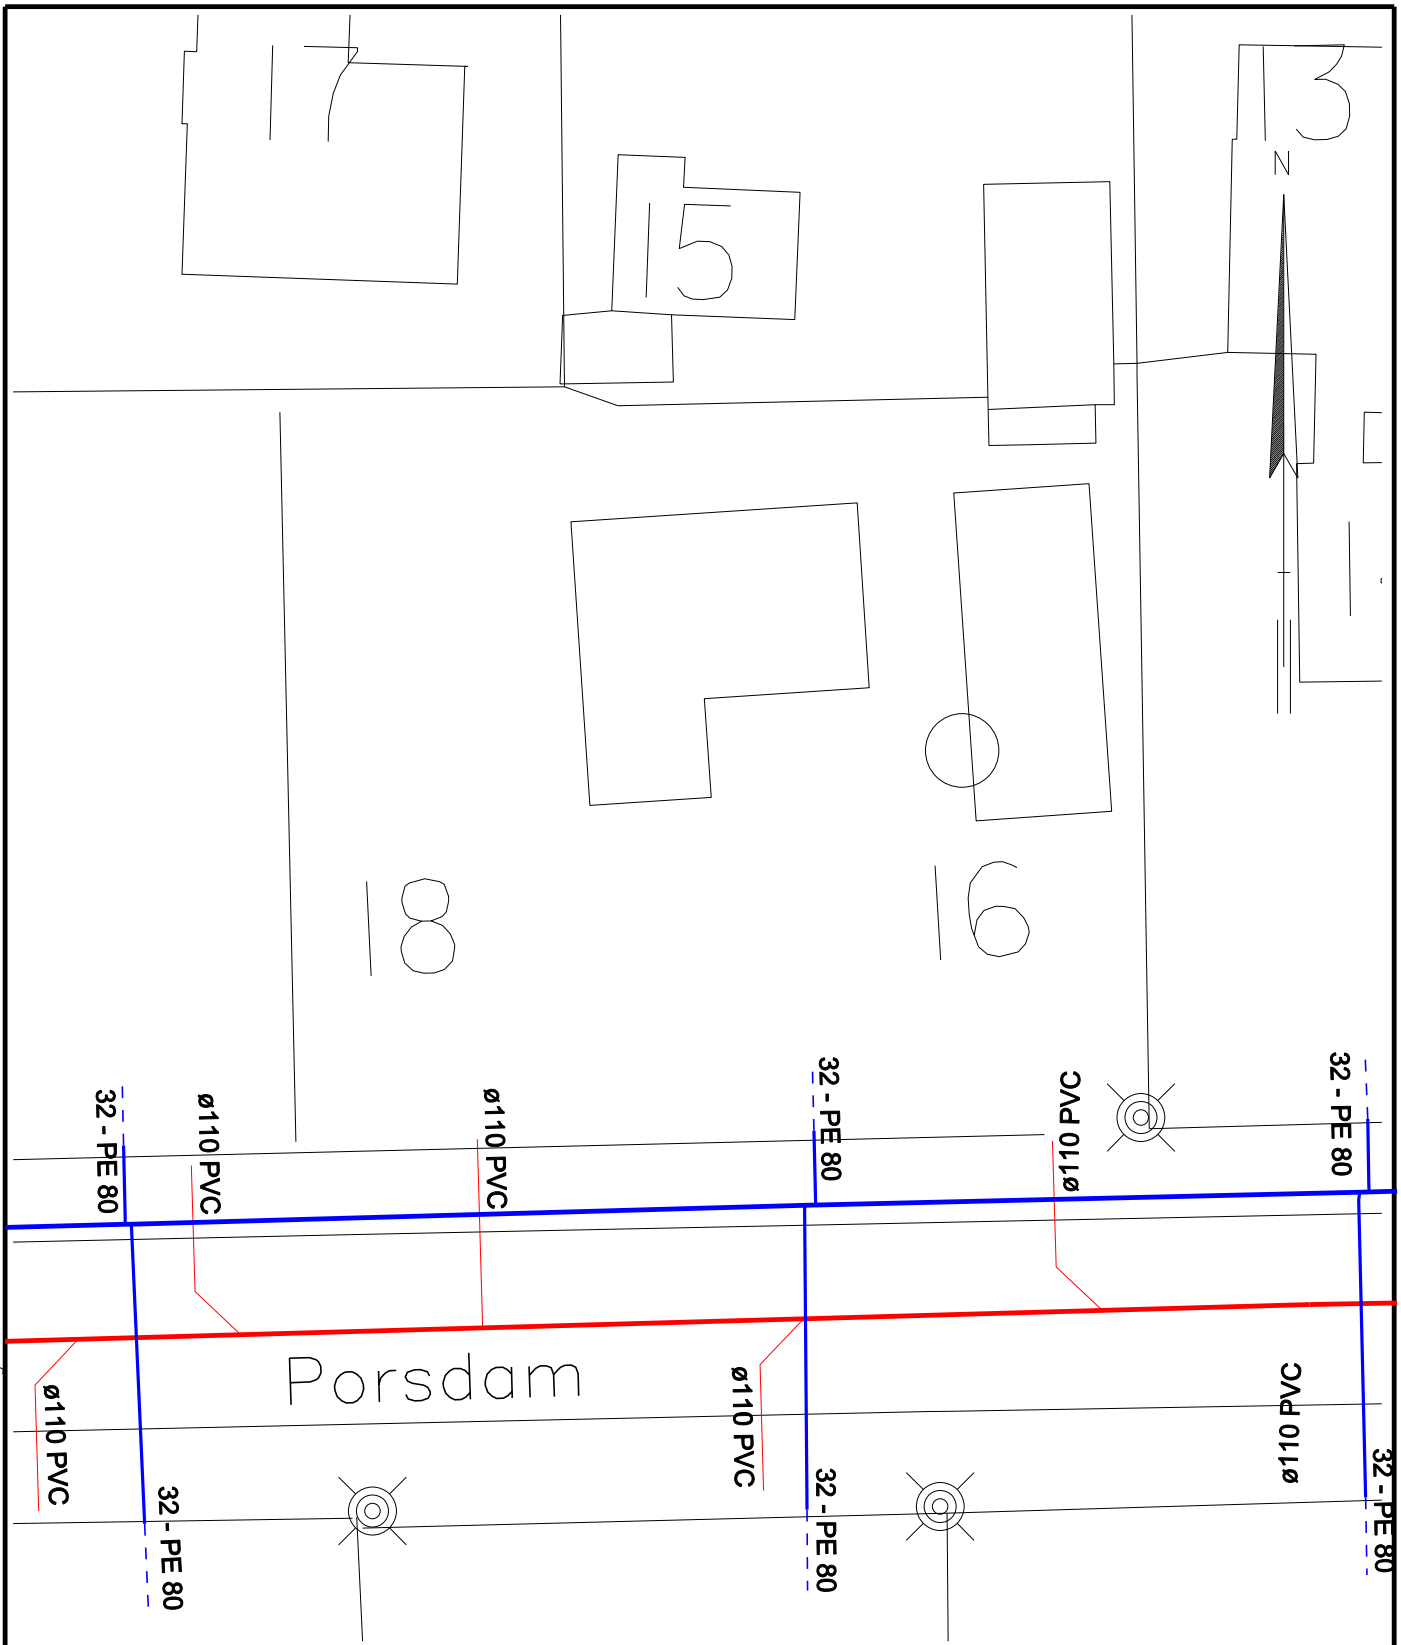

Hvidovre
Forsyning

Hvidovre Forsyning A/S * Bibliotekvej 52 * Tlf. 3639 2580 * Fax 3639 3625

Projekt: *Præstemosen*

Sagsbeh.: *EVA*


Titel: *Placering af kloakstik
Porsdam 16*

Dato: *19.11.2010*

Mål: *1:200*

Tegn.nr.: -

R:\DK-ny\167\111515\SomUdfort\Porsdam\Stikskitser\Porsdam17.dgn

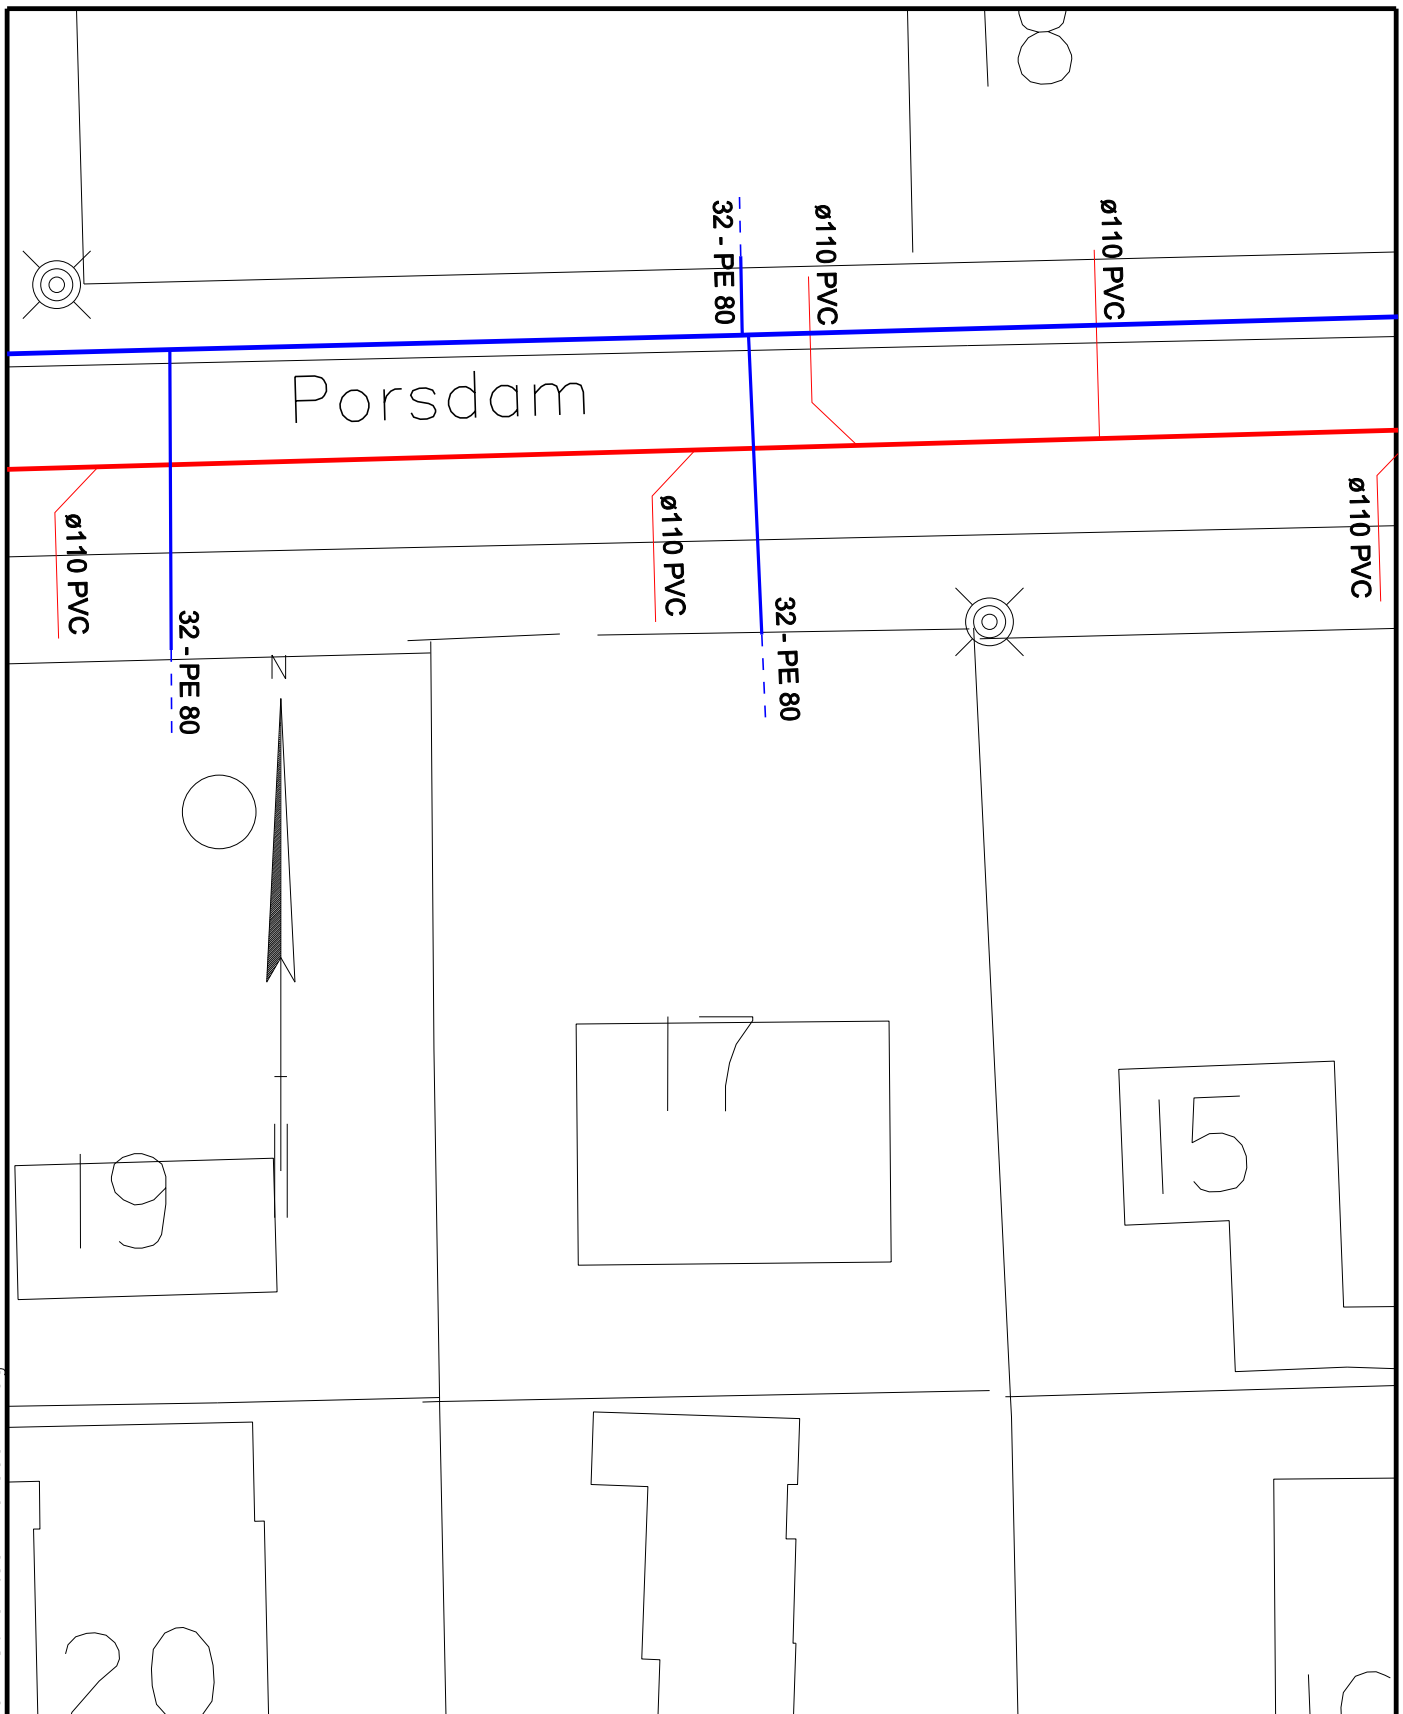


Hvidovre
Forsyning

Hvidovre Forsyning A/S * Bibliotekvej 52 * Tlf. 3639 2580 * Fax 3639 3625

Projekt: *Præstemosen*

Sagsbeh.: *EVA*


Titel: *Placering af kloakstik
Porsdam 17*

Dato: *19.11.2010*

Mål: *1:200*

Tegn.nr.: -

R:\DK-ny\167\111515\SomUdfort\Porsdam\Stikskitser\Porsdam18.dgn

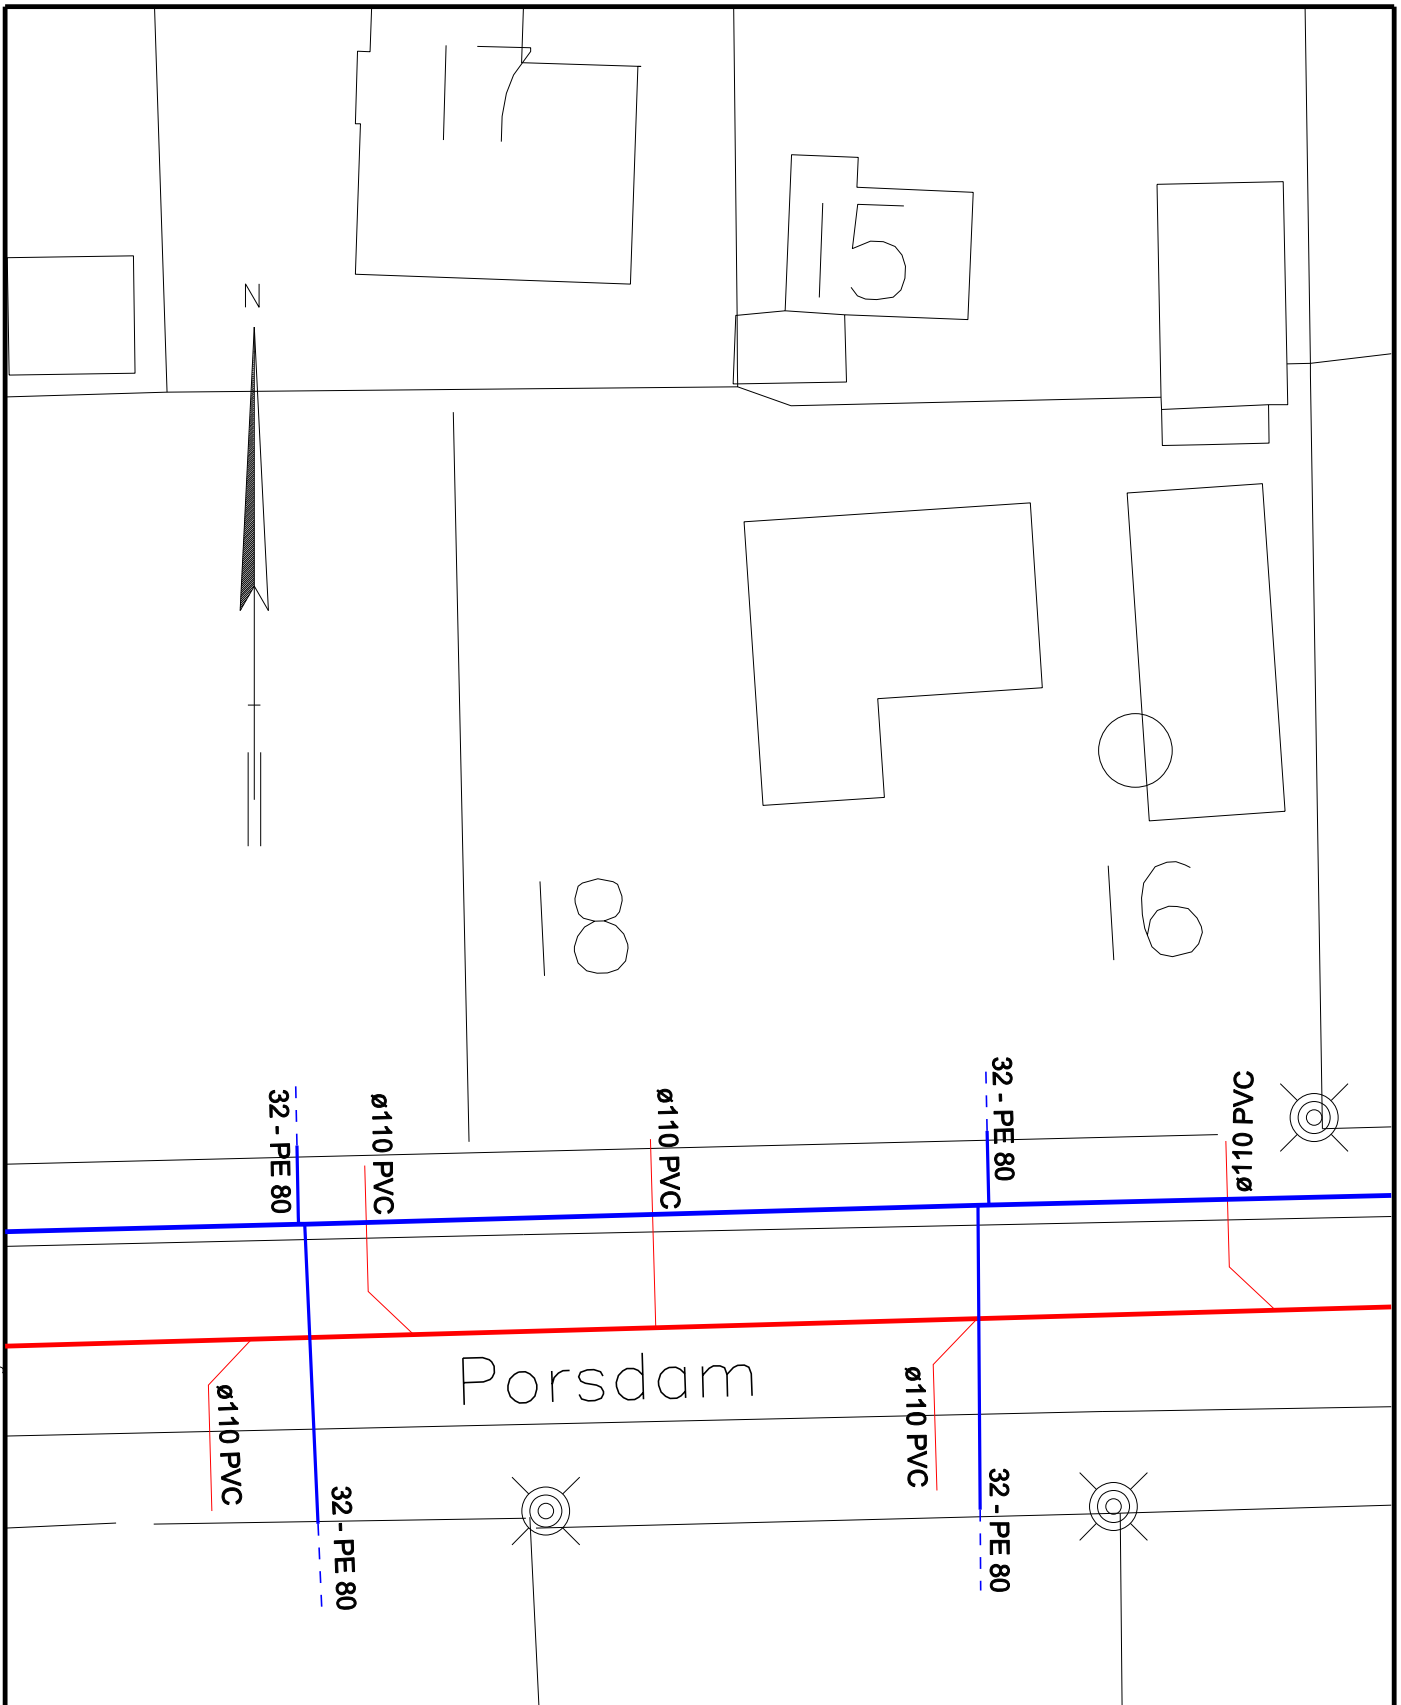

Hvidovre Forsyning A/S * Bibliotekvej 52 * Tlf. 3639 2580 * Fax 3639 3625

Projekt: *Præstemosen*

Sagsbeh.: *EVA*


Titel: *Placering af kloakstik
Porsdam 18*

Dato: *19.11.2010*

Mål: *1:200*

Tegn.nr.: -

R:\DK-ny\167\111515\SomUdfort\Porsdam\Stikskitser\Porsdam19.dgn

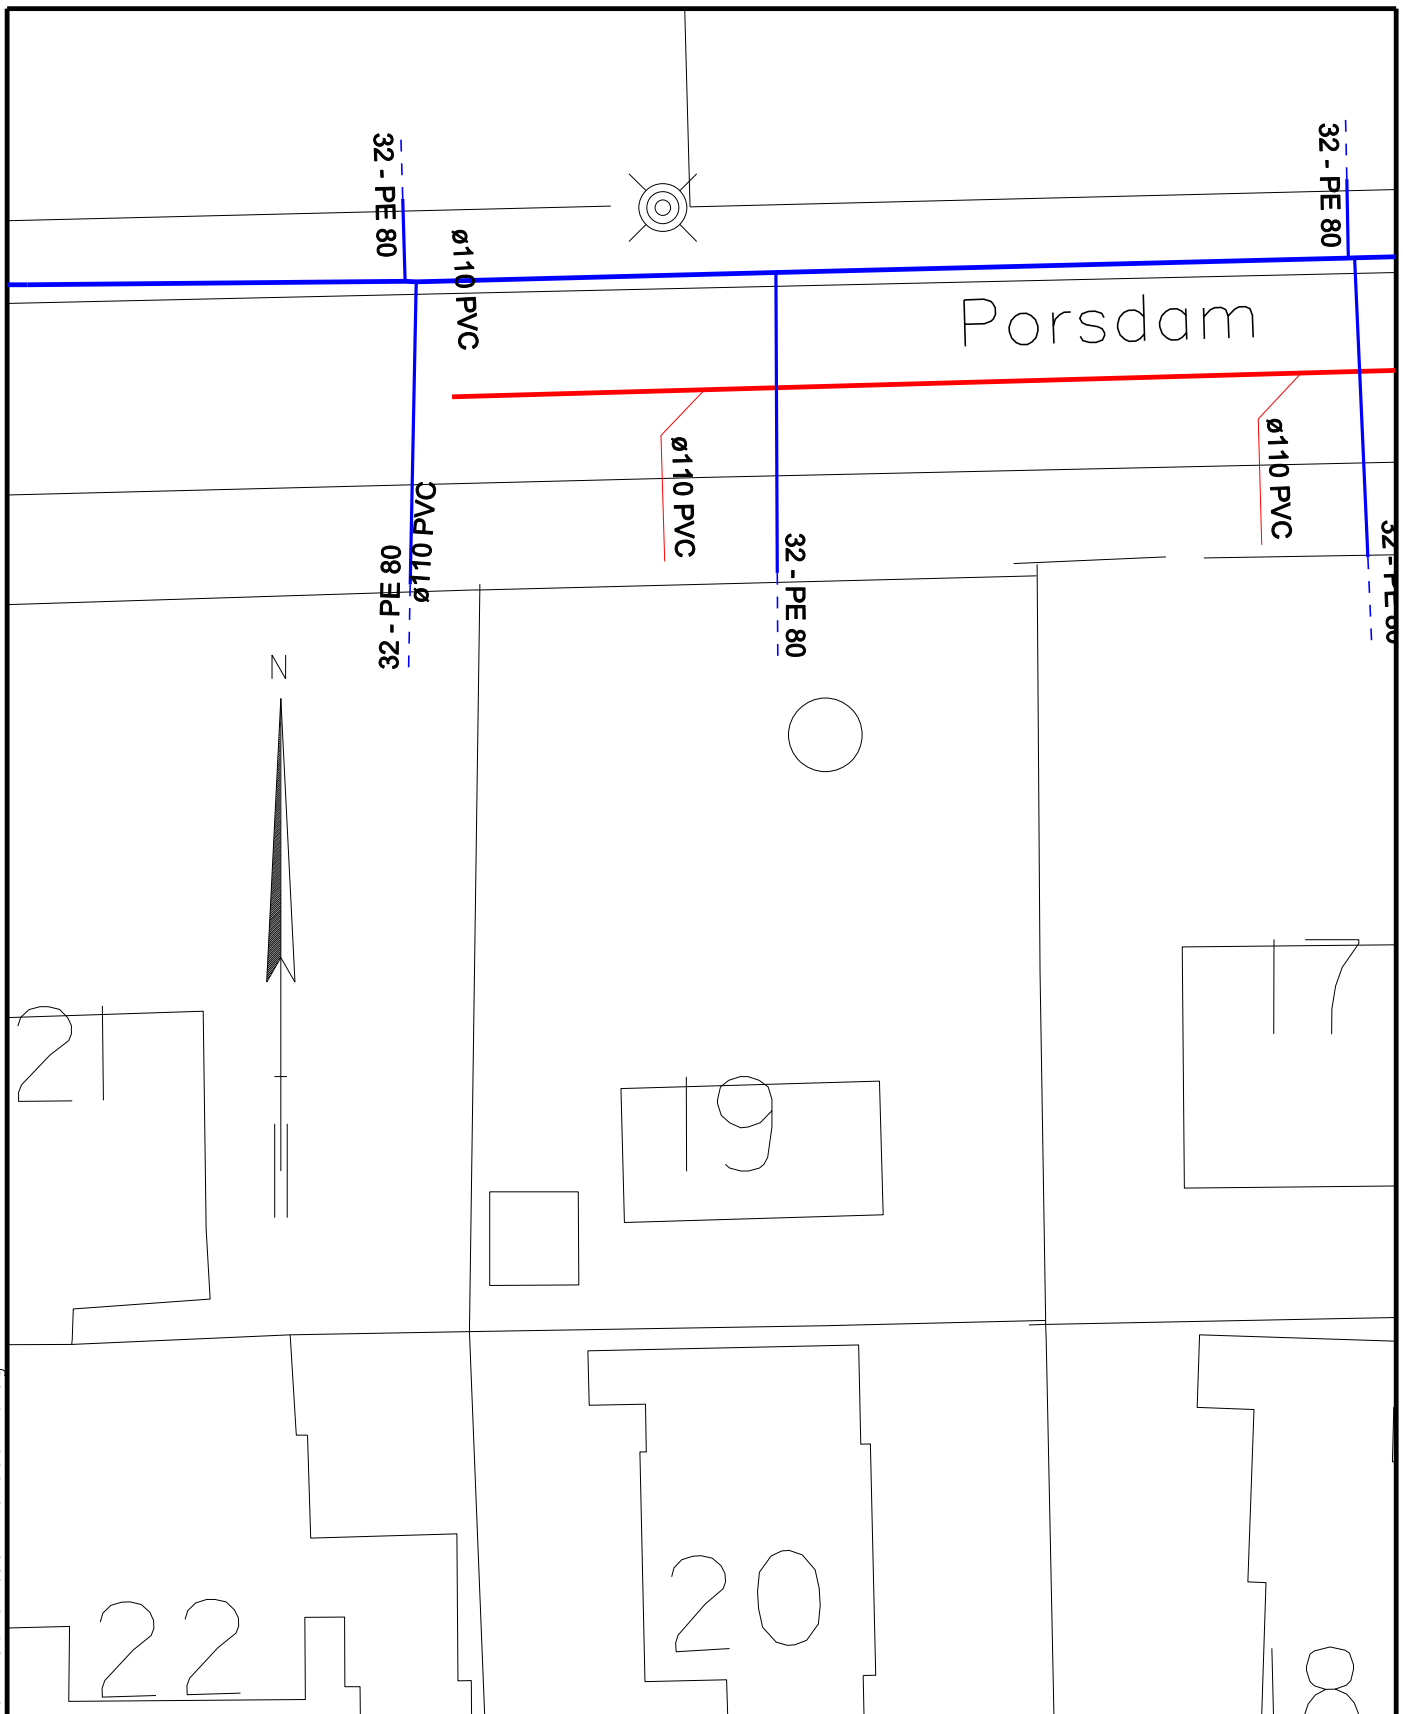


Hvidovre
Forsyning

Hvidovre Forsyning A/S * Bibliotekvej 52 * Tlf. 3639 2580 * Fax 3639 3625

Projekt: *Præstemosen*

Sagsbeh.: *EVA*


Titel: *Placering af kloakstik
Porsdam 19*

Dato: *19.11.2010*

Mål: *1:200*

Tegn.nr.: -

R:\DK-ny\167\111515\SomUdfort\Porsdam\Stikskitser\Porsdam20.dgn

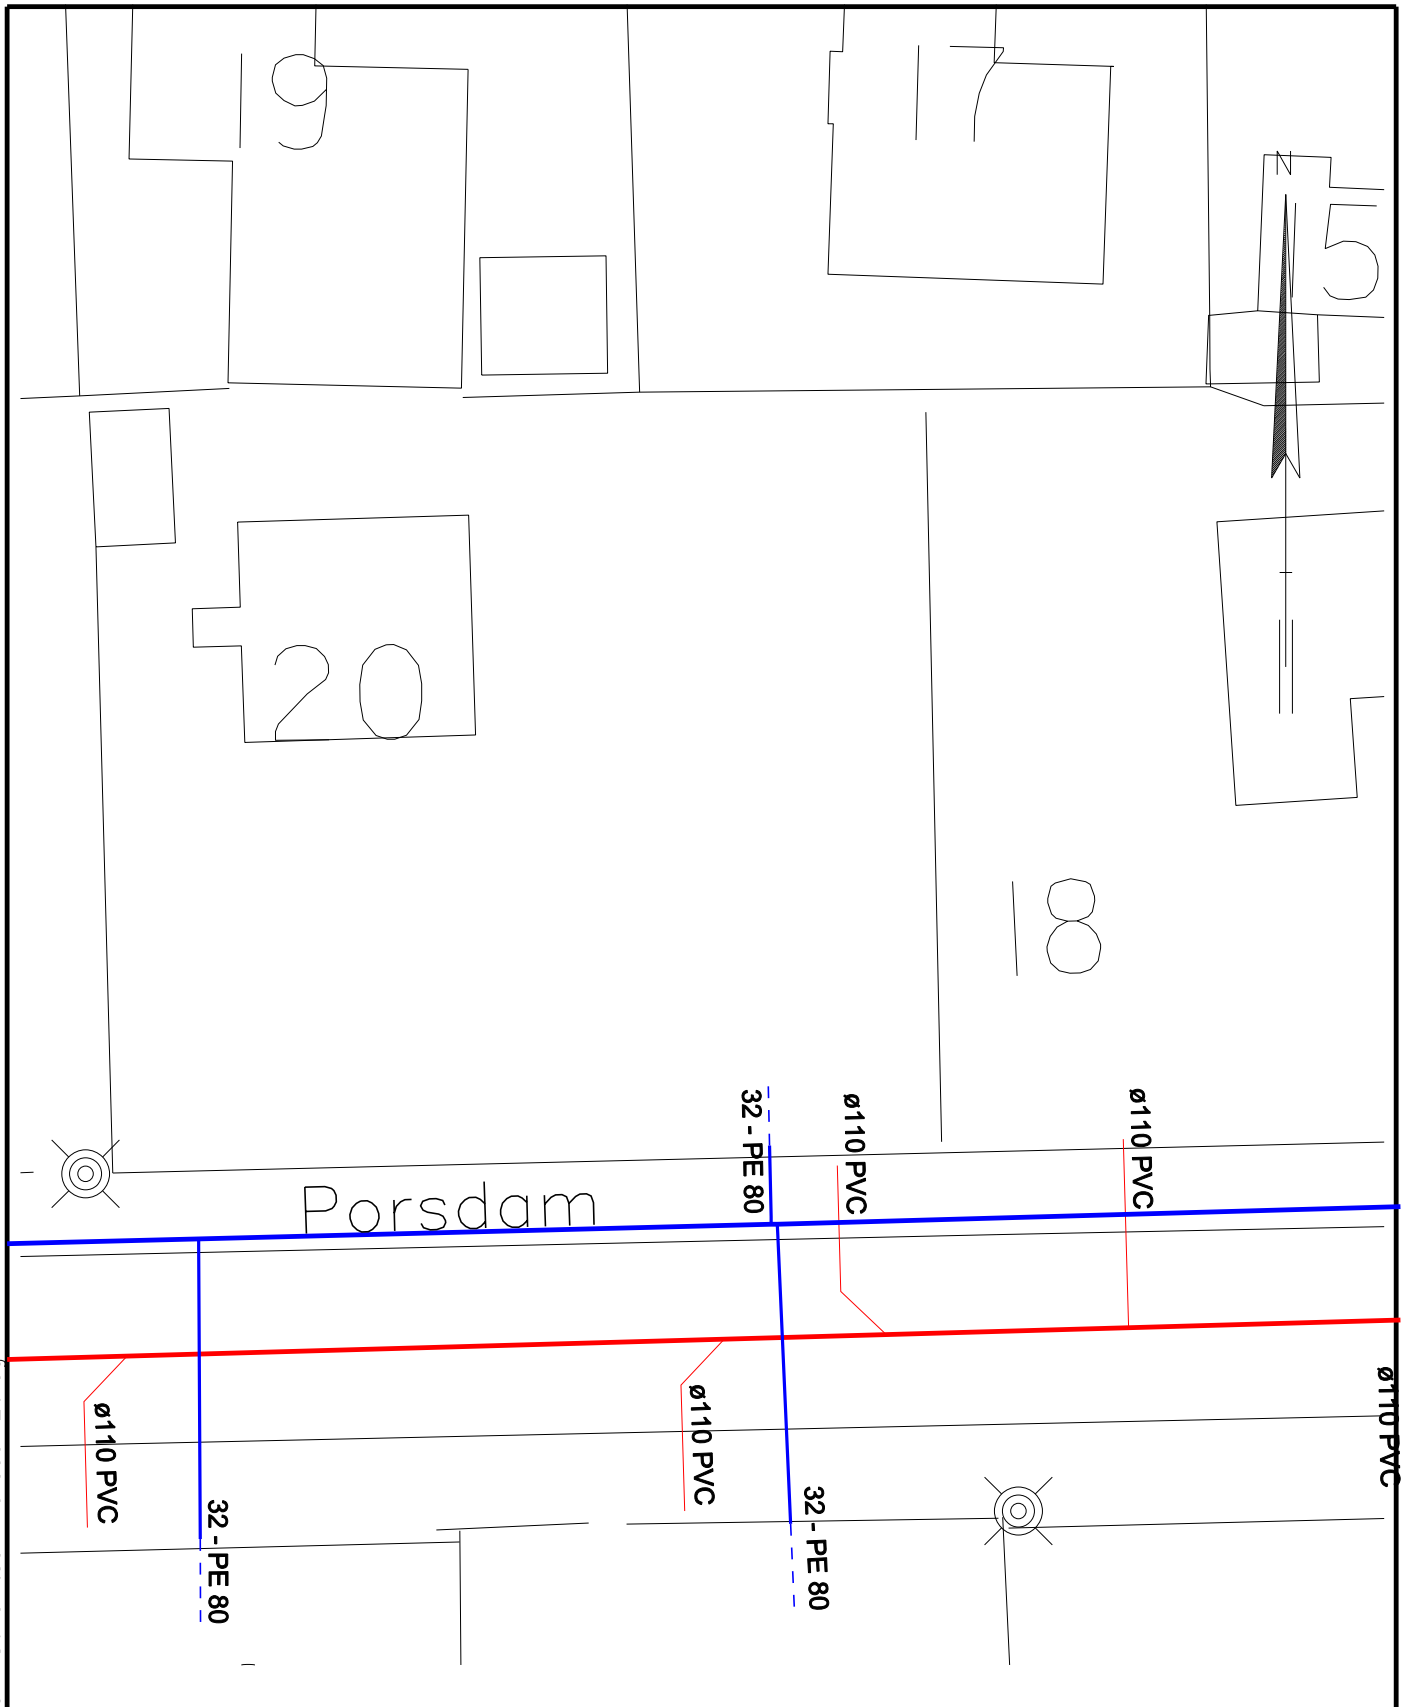

Hvidovre
Forsyning

Hvidovre Forsyning A/S * Bibliotekvej 52 * Tlf. 3639 2580 * Fax 3639 3625

Projekt: *Præstemosen*

Sagsbeh.: *EVA*


Titel: *Placering af kloakstik
Porsdam 20*

Dato: *19.11.2010*

Mål: *1:200*

Tegn.nr.: -

R:\DK-ny\167\111515\SomUdfort\Porsdam\Stikskitser\Porsdam21.dgn

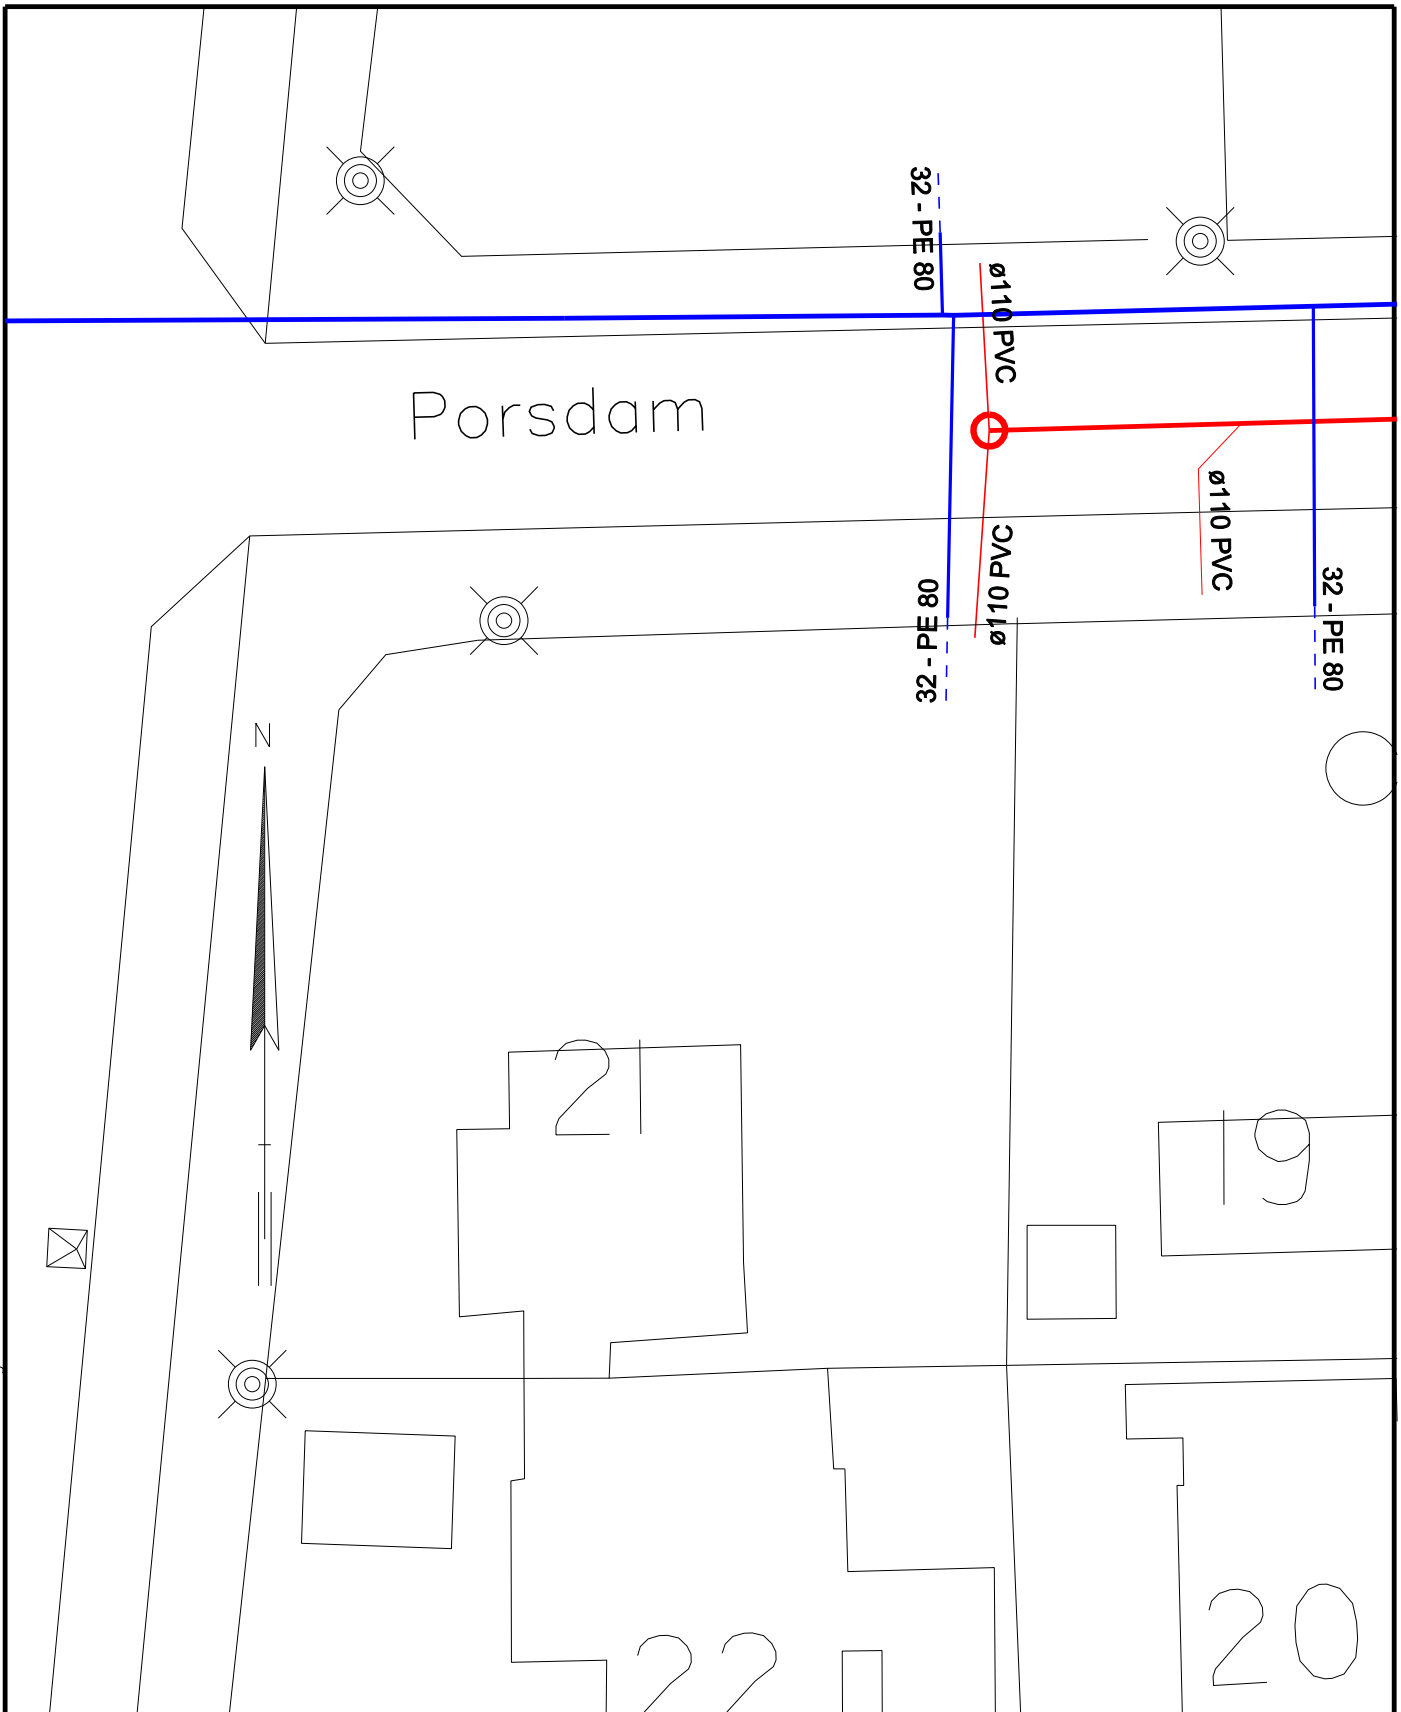

**Hvidovre
Forsyning**

Hvidovre Forsyning A/S * Bibliotekvej 52 * Tlf. 3639 2580 * Fax 3639 3625

Projekt: *Præstemosen*

Sagsbeh.: *EVA*


Titel: *Placering af kloakstik
Porsdam 21*

Dato: *24.02.2011*


Mål: *1:200*

Tegn.nr.: -

R:\DK-ny\167\111515\SomUdfort\Porsdam\Stikskitser\Porsdam22.dgn

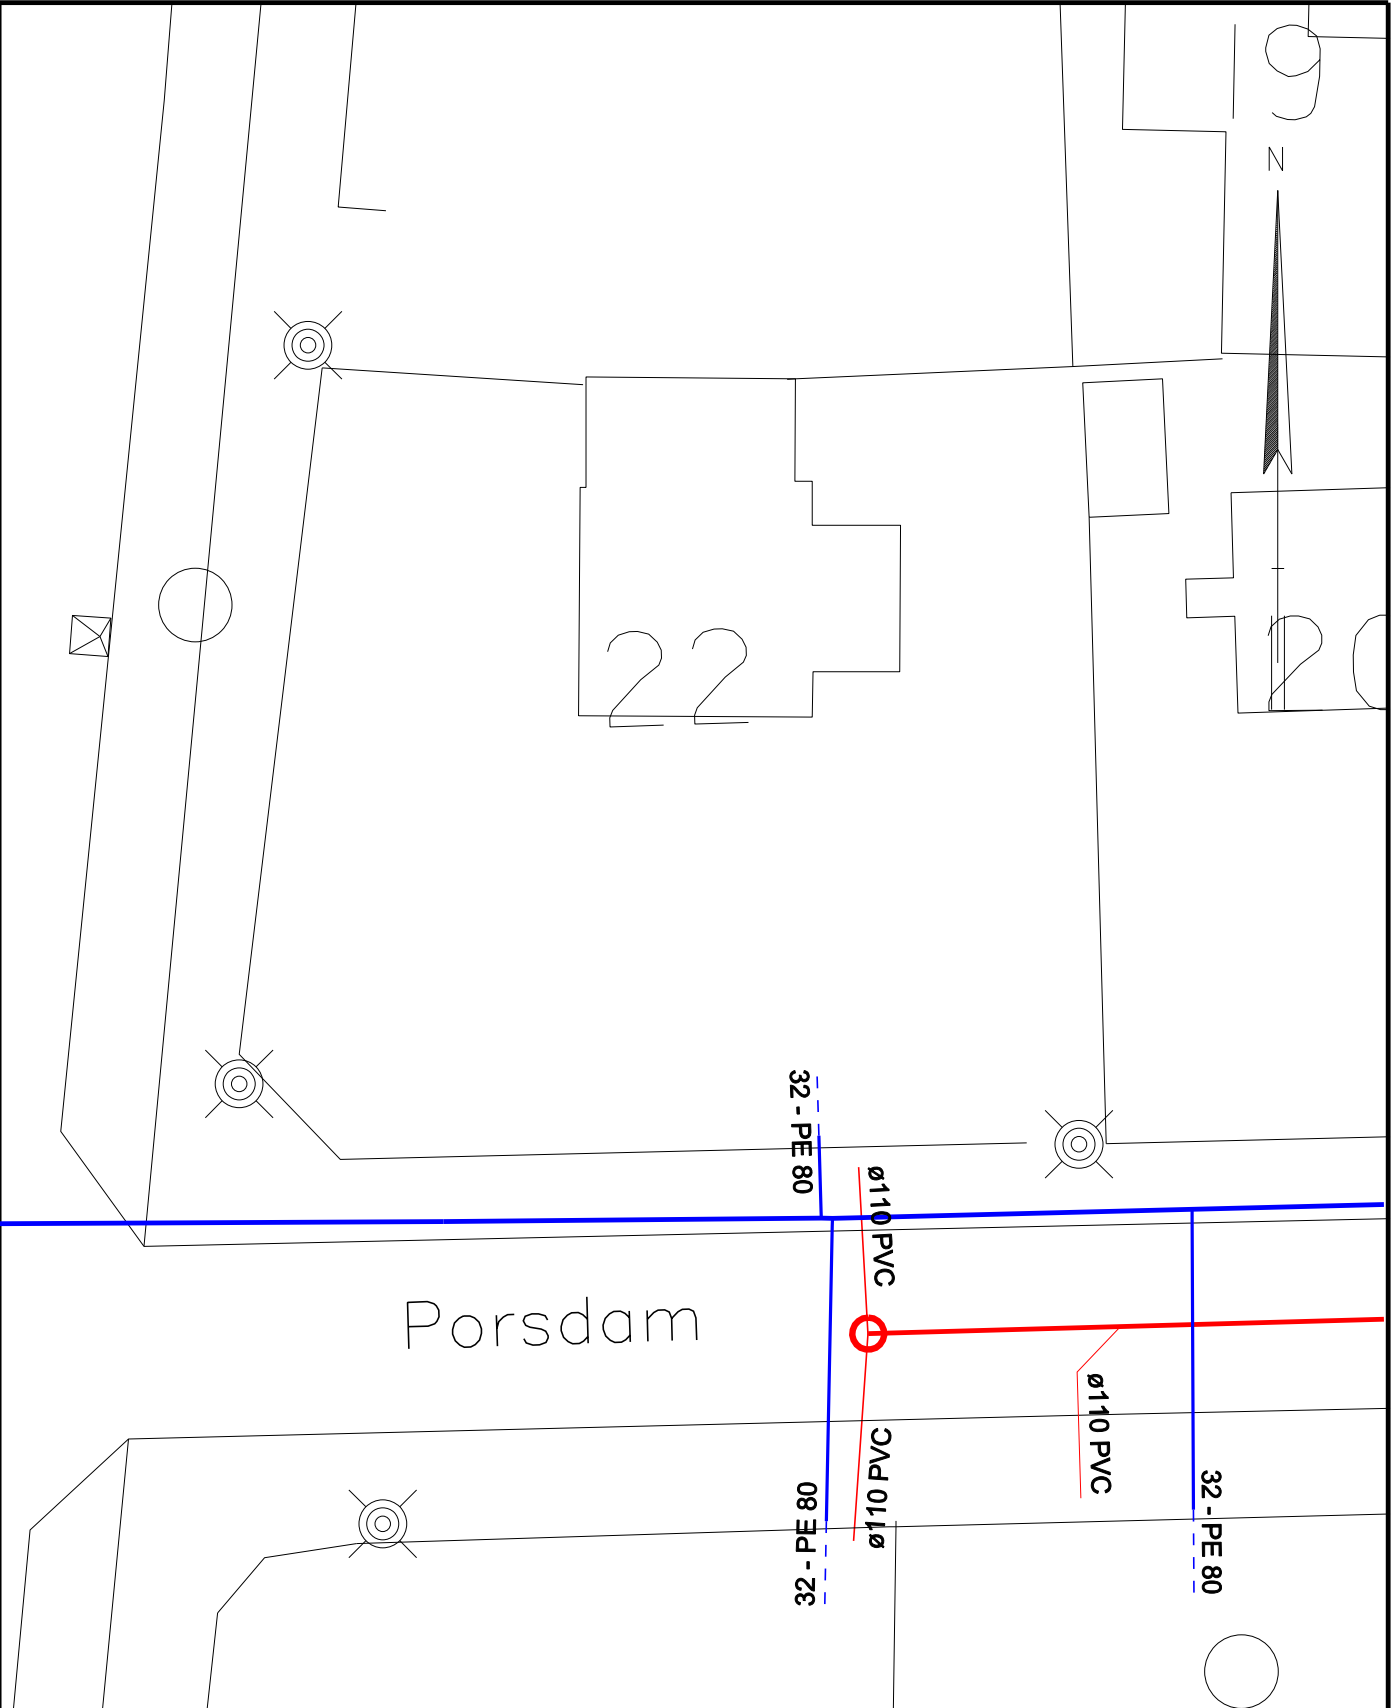

Porsdam

 Hvidovre Forsyning		Hvidovre Forsyning A/S * Bibliotekvej 52 * Tlf. 3639 2580 * Fax 3639 3625	
Projekt: <i>Præstemosen</i>		Sagsbeh.: <i>EVA</i>	
Titel: <i>Placering af kloakstik Porsdam 22</i>			
Dato: <i>24.02.2011</i>		Mål: <i>1:200</i>	Tegn.nr.: -