


R:\DK-ny\167\111515\SomUdfort\Porrsdam\Stikskitser\Vesterskel1.dgn

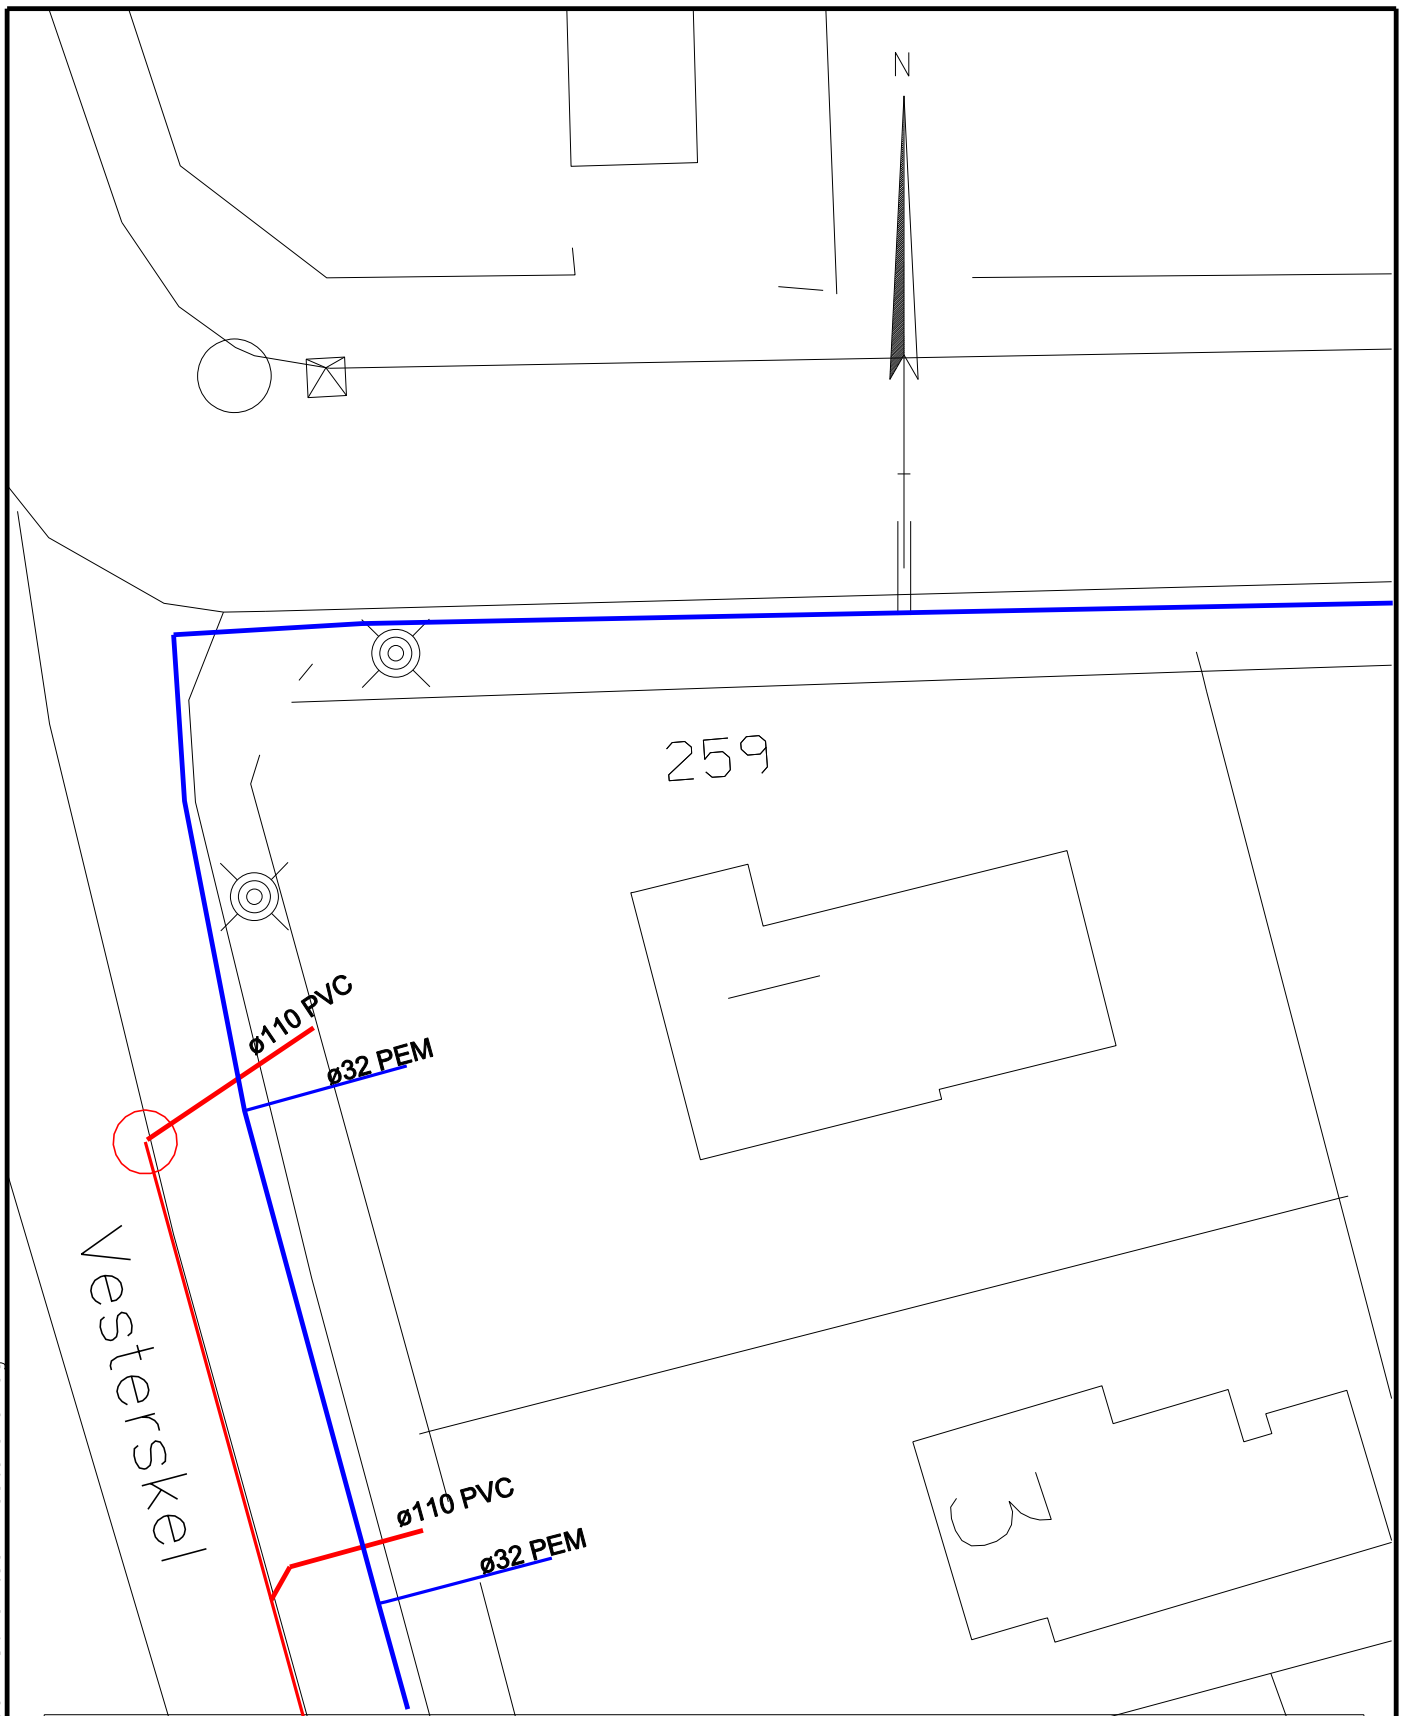

**Hvidovre
Forsyning**

Hvidovre Forsyning A/S * Bibliotekvej 52 * Tlf. 3639 2580 * Fax 3639 3625

Projekt: *Præstemosen*

Sagsbeh.: *EVA*

Titel: *Placering af kloakstik
Vesterskel 1*

Dato: *21.10.2010*

Mål: *1:200*

Tegn.nr.: -

R:\DK-ny\167\111515\SomUdfort\Por.sdm\Stikskitser\Vesterskel3.dgn



Hvidovre
Forsyning

Hvidovre Forsyning A/S * Bibliotekvej 52 * Tlf. 3639 2580 * Fax 3639 3625

Projekt: *Præstemosen*

Sagsbeh.: *EVA*


Titel: *Placering af kloakstik
Vesterskel 3*

Dato: *21.10.2010*

Mål: *1:200*

Tegn.nr.: -

R:\DK-ny\167\111515\SomUdfort\Porrsdam\Stikskitser\Vesterskel5.dgn

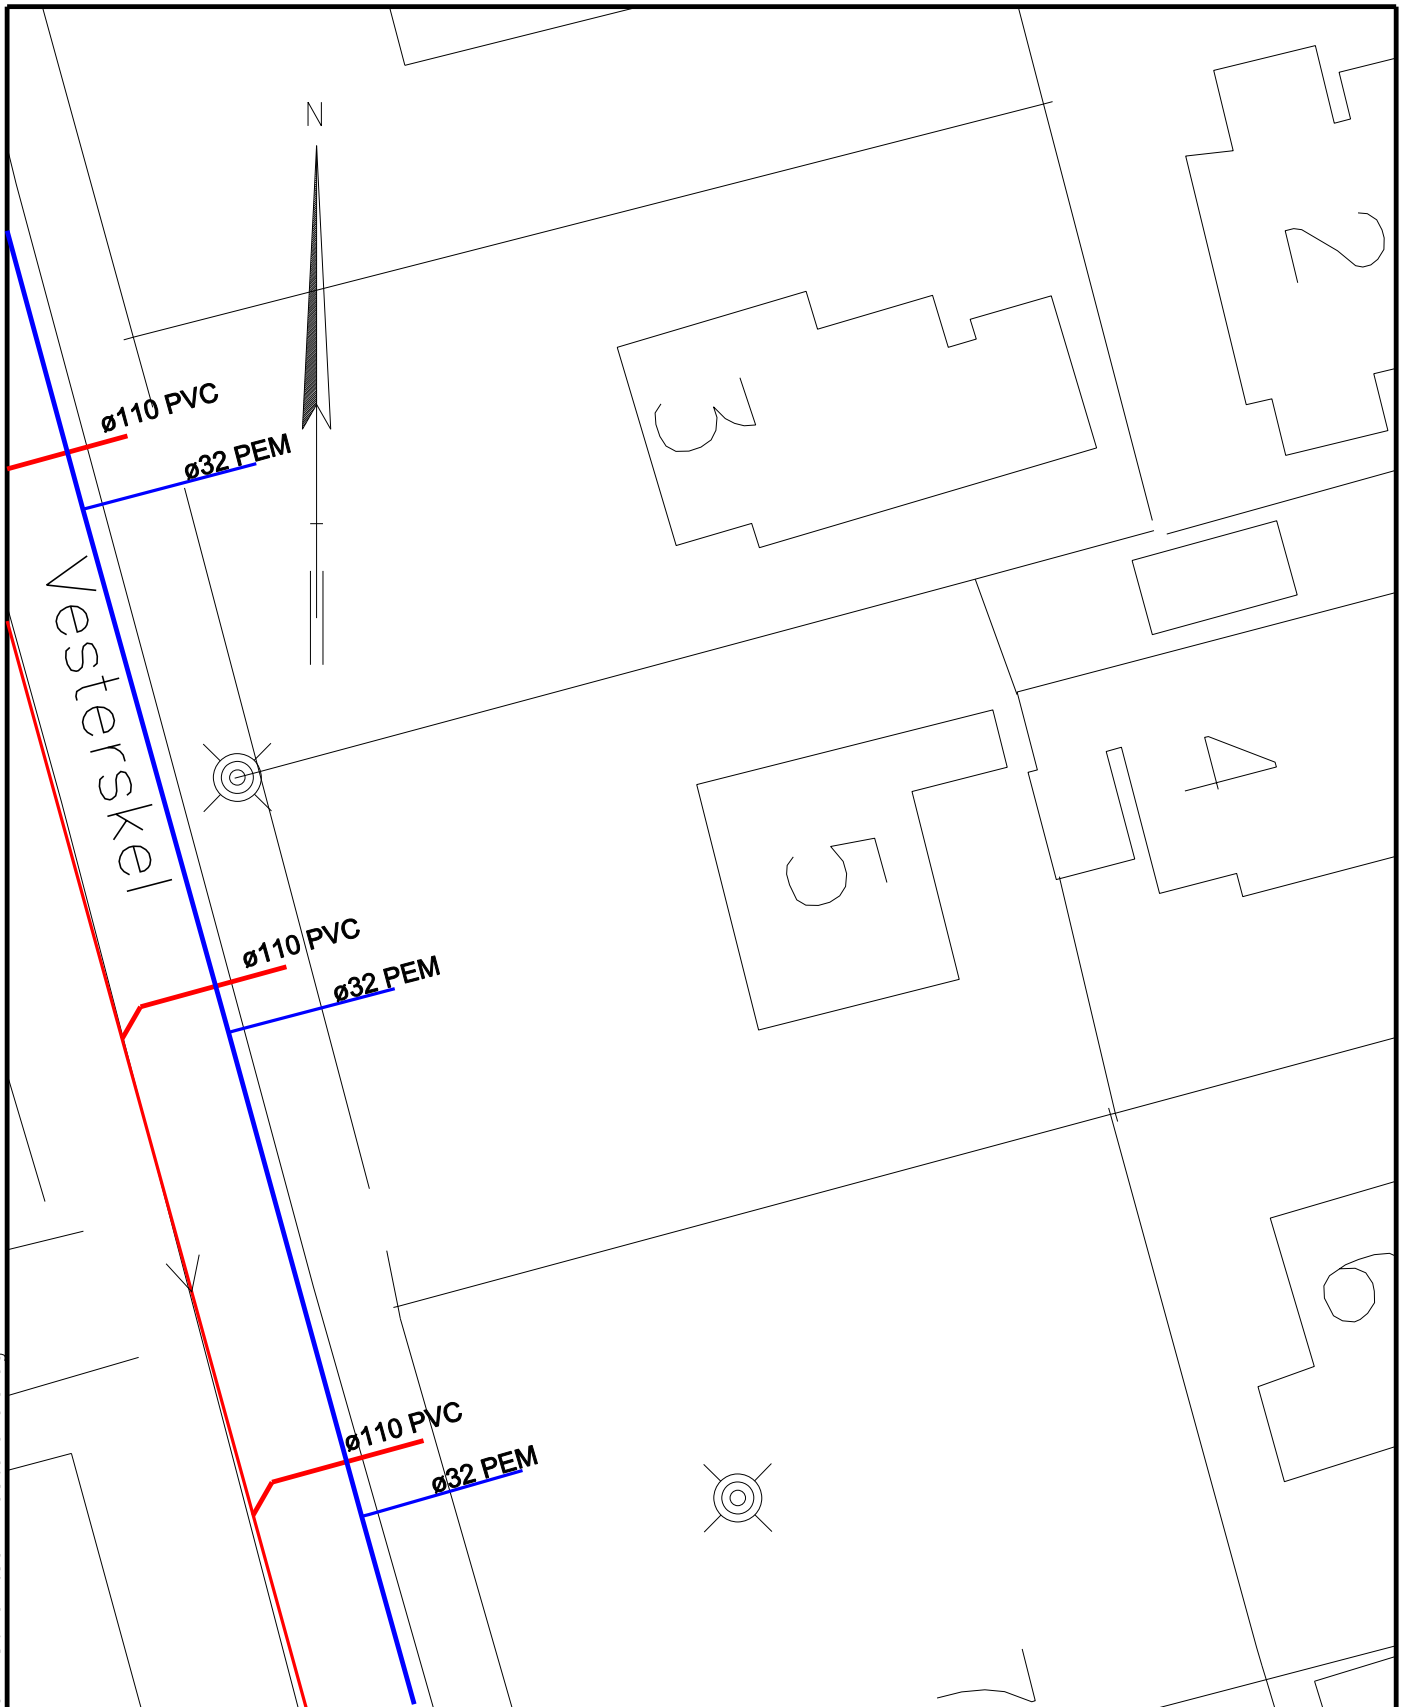

**Hvidovre
Forsyning**

Hvidovre Forsyning A/S * Bibliotekvej 52 * Tlf. 3639 2580 * Fax 3639 3625

Projekt: *Præstemosen*

Sagsbeh.: *EVA*


Titel: *Placering af kloakstik
Vesterskel 5*

Dato: *21.10.2010*

Mål: *1:200*

Tegn.nr.: -

R:\DK-ny\167\111515\SomUdfort\Porrsdam\Stikskitser\Vesterskel7.dgn

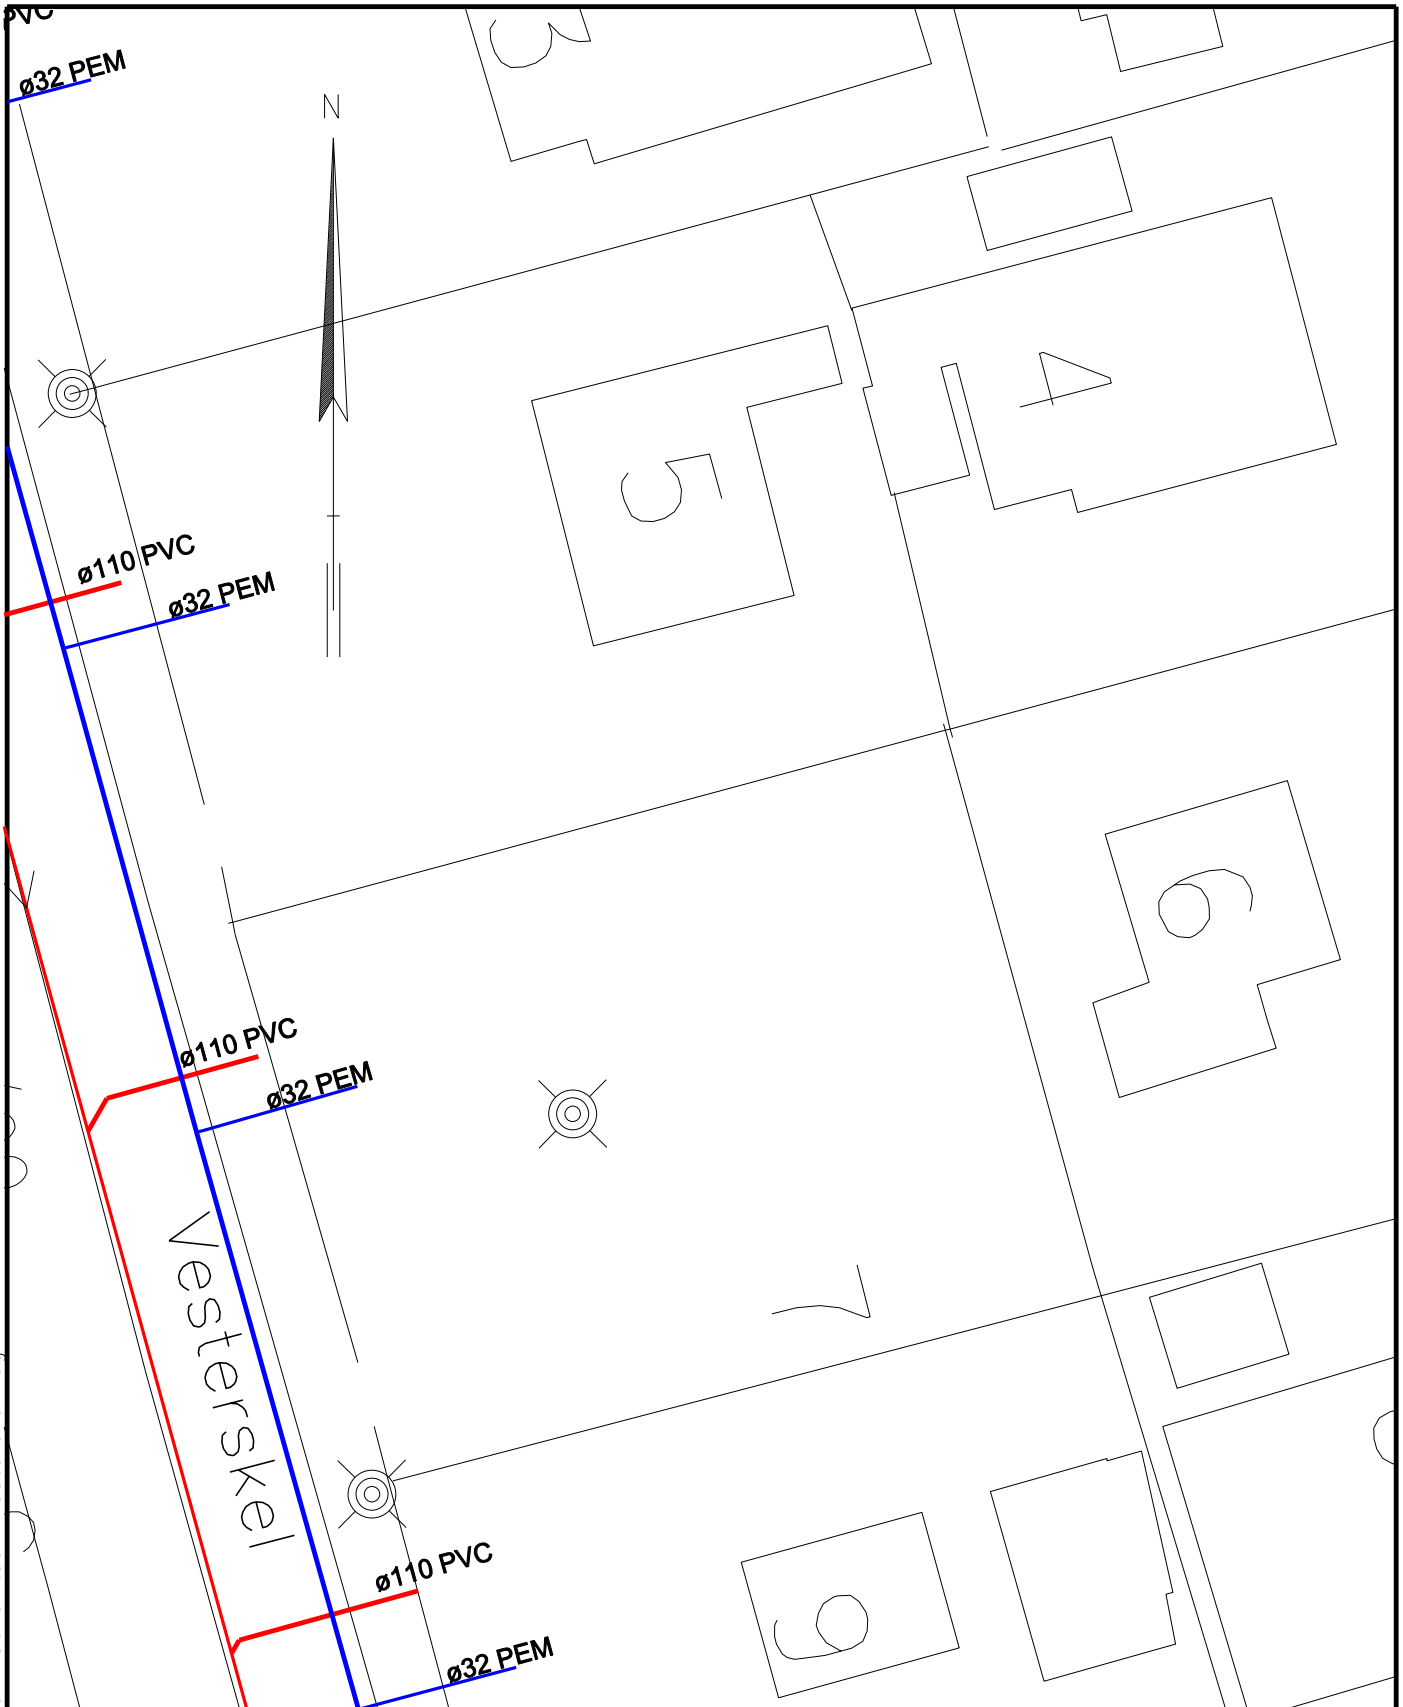

**Hvidovre
Forsyning**

Hvidovre Forsyning A/S * Bibliotekvej 52 * Tlf. 3639 2580 * Fax 3639 3625

Projekt: *Præstemosen*

Sagsbeh.: *EVA*


Titel: *Placering af kloakstik
Vesterskel 7*

Dato: *21.10.2010*

Mål: *1:200*

Tegn.nr.: -

R:\DK-ny\167\111515\SomUdfort\Porrsdam\Stikskitser\Vesterskel9.dgn

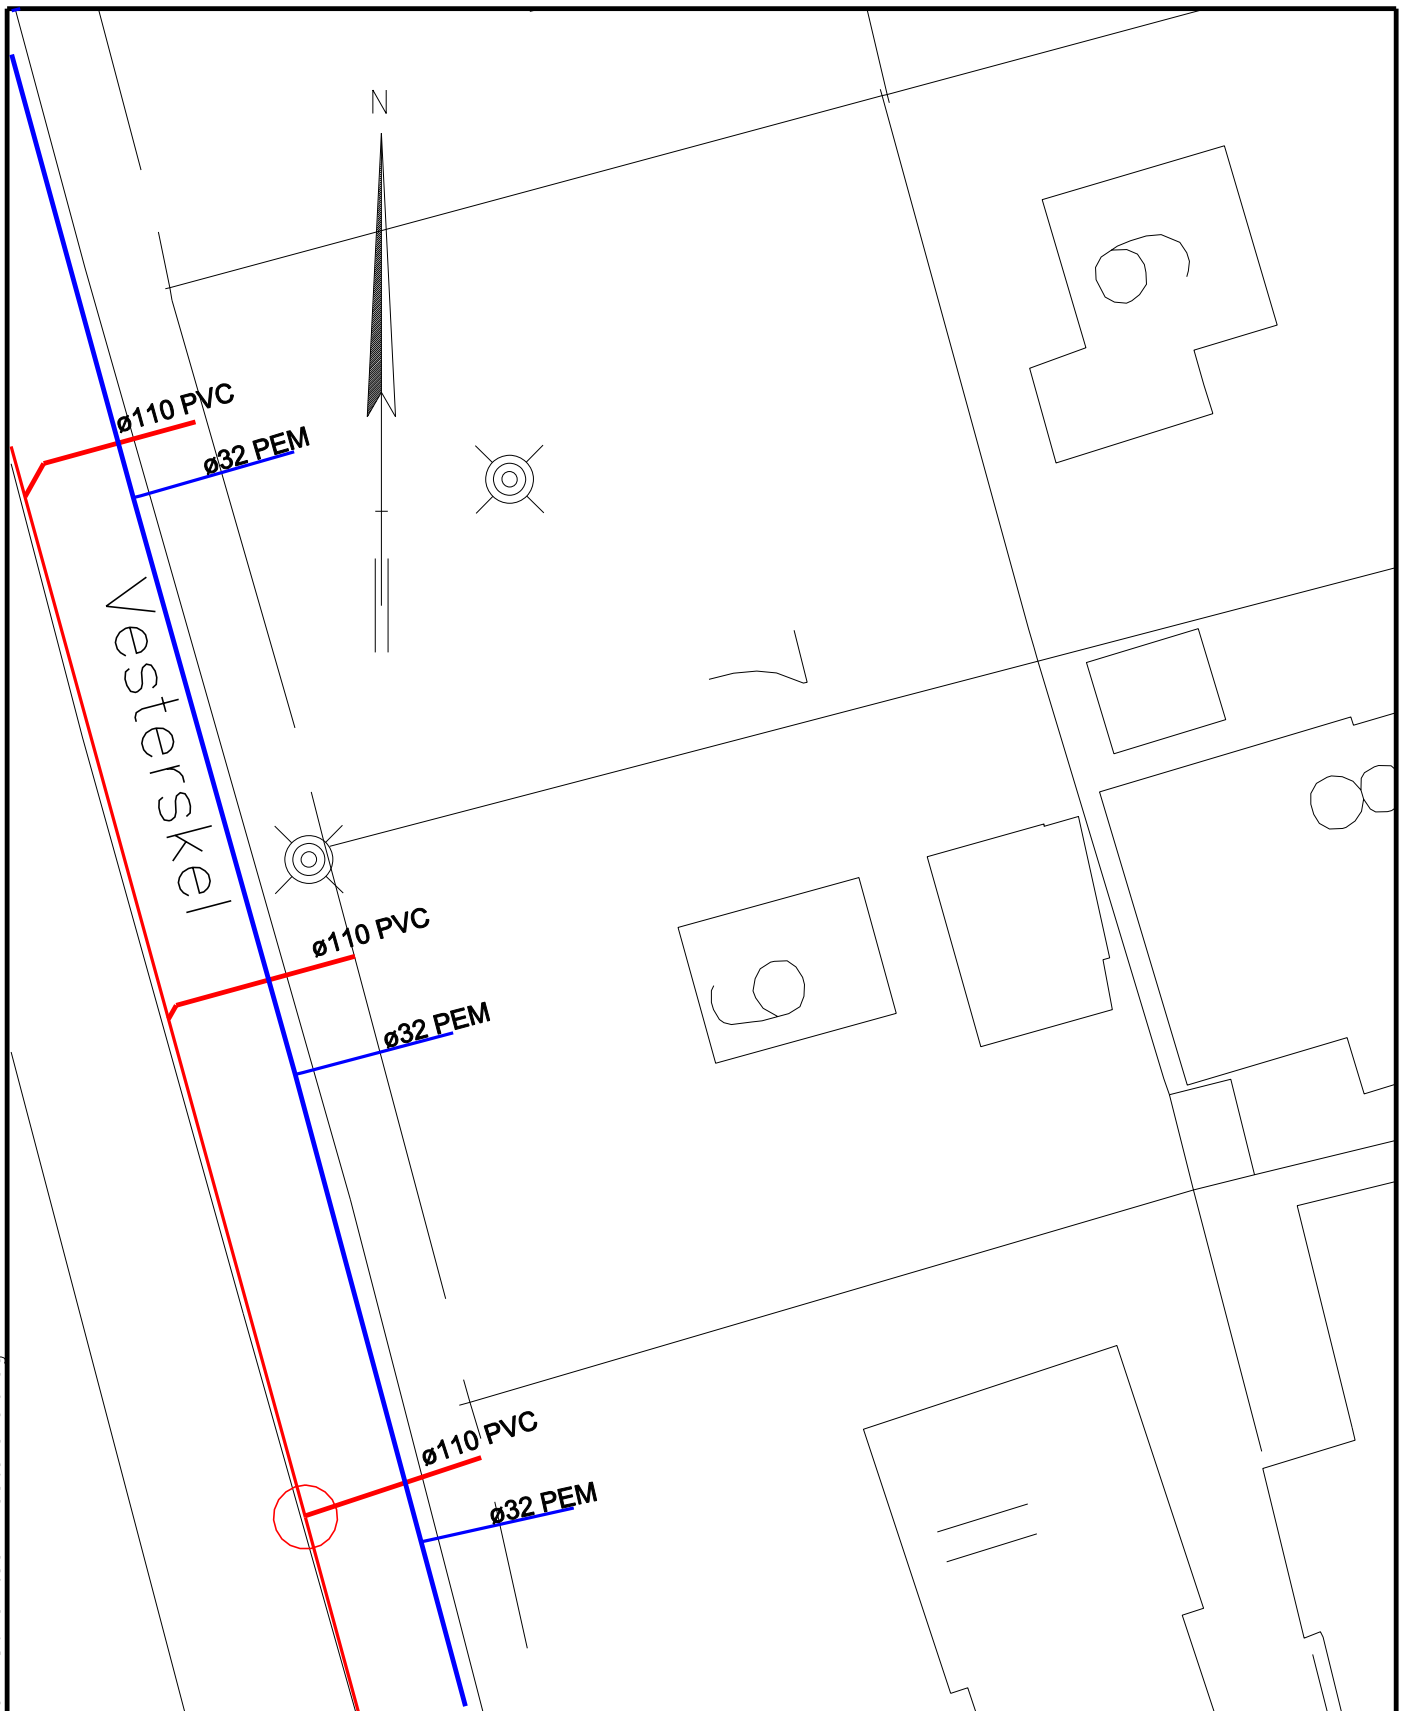

**Hvidovre
Forsyning**

Hvidovre Forsyning A/S * Bibliotekvej 52 * Tlf. 3639 2580 * Fax 3639 3625

Projekt: *Præstemosen*

Sagsbeh.: *EVA*


Titel: *Placering af kloakstik
Vesterskel 9*

Dato: *21.10.2010*

Mål: *1:200*

Tegn.nr.: -

R:\DK-ny\167\111515\SomUdfort\Porrsdam\Stikskitser\Vesterskel11.dgn

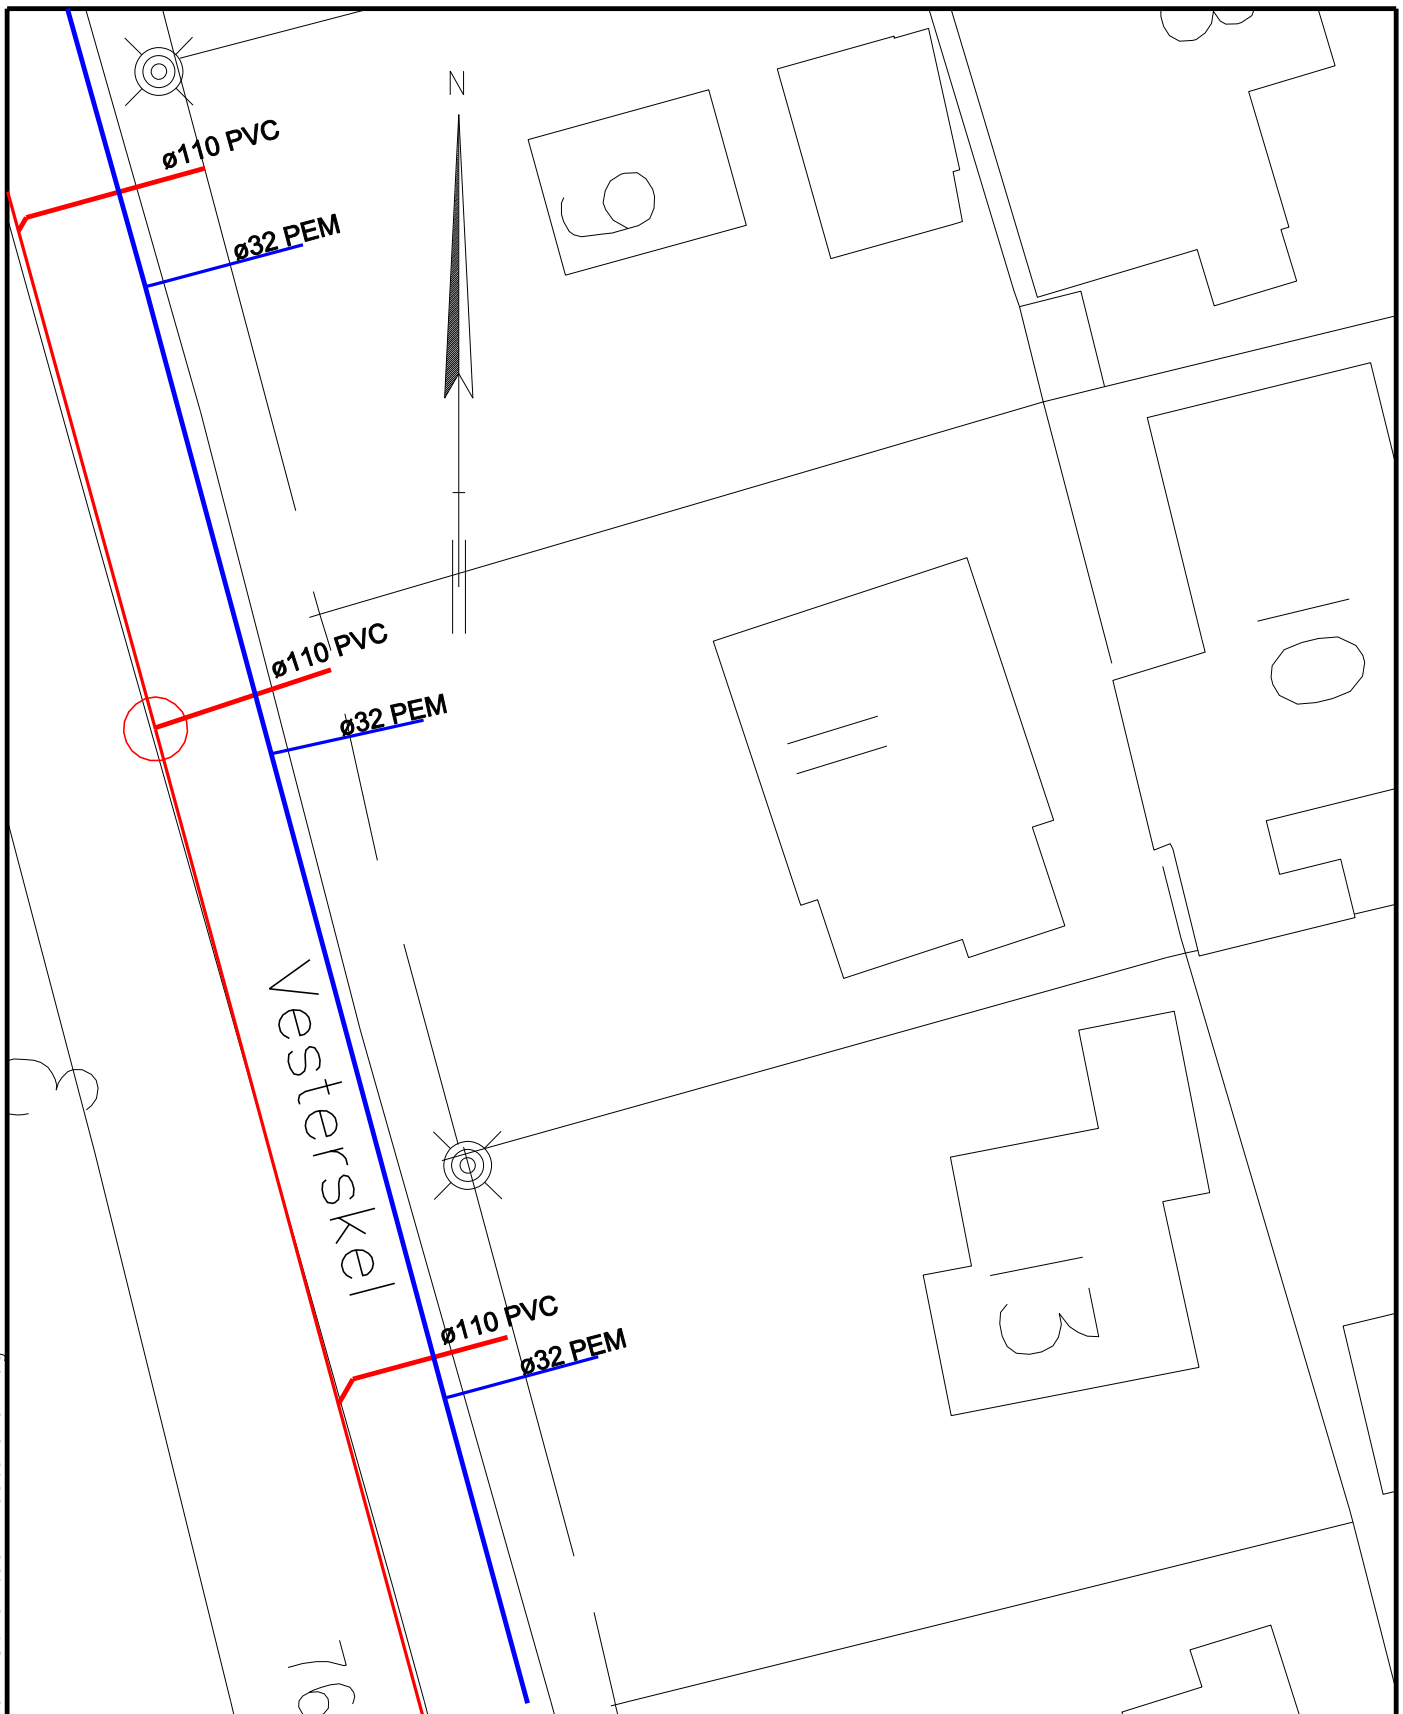

**Hvidovre
Forsyning**

Hvidovre Forsyning A/S * Bibliotekvej 52 * Tlf. 3639 2580 * Fax 3639 3625

Projekt: *Præstemosen*

Sagsbeh.: *EVA*


Titel: *Placering af kloakstik
Vesterskel 11*

Dato: *21.10.2010*

Mål: *1:200*

Tegn.nr.: -

R:\DK-ny\167\111515\SomUdfort\Porrsdam\Stikskitser\Vesterskel13.dgn

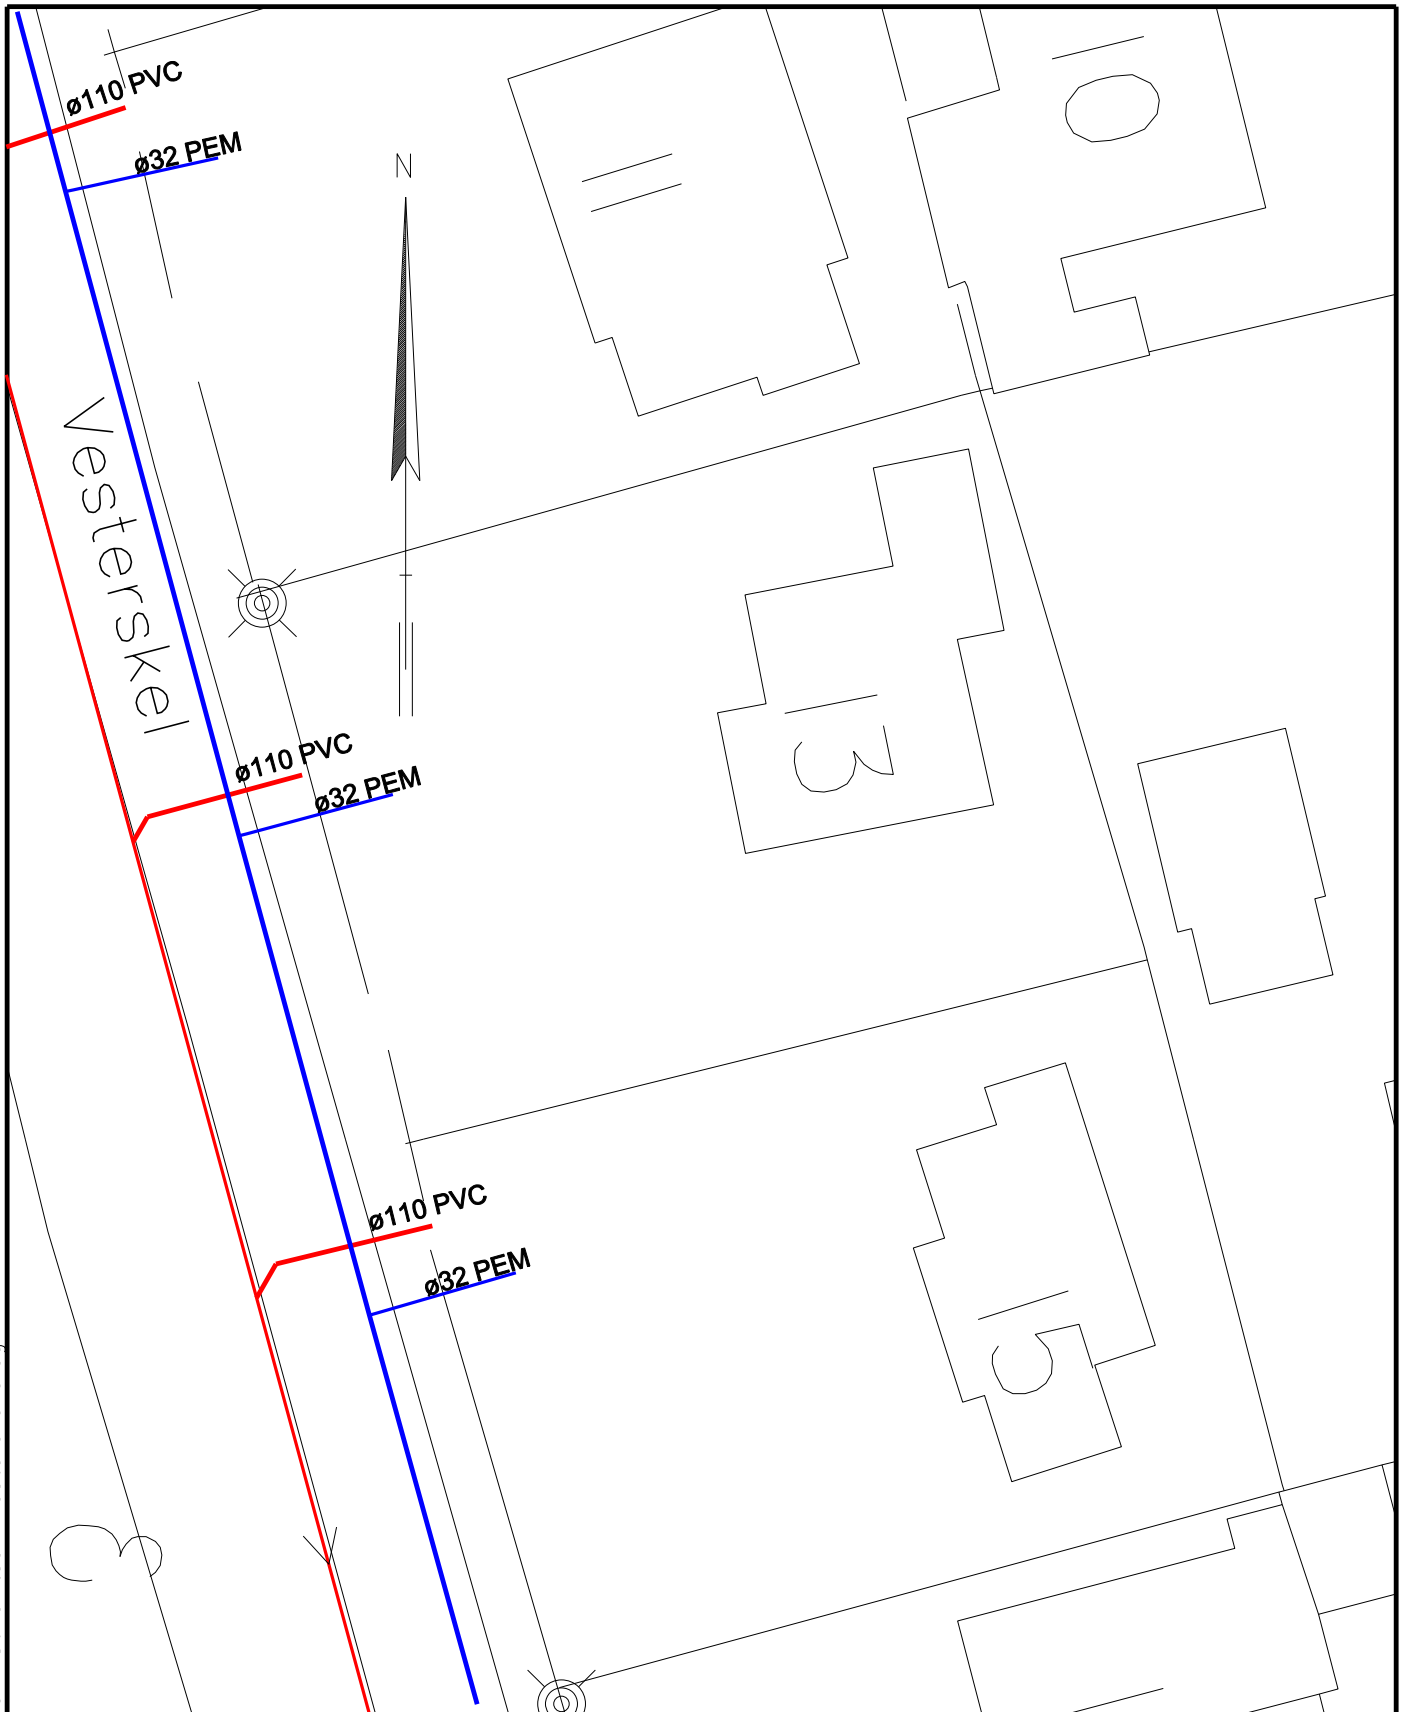

**Hvidovre
Forsyning**

Hvidovre Forsyning A/S * Bibliotekvej 52 * Tlf. 3639 2580 * Fax 3639 3625

Projekt: *Præstemosen*

Sagsbeh.: *EVA*


Titel: *Placering af kloakstik
Vesterskel 13*

Dato: *21.10.2010*

Mål: *1:200*

Tegn.nr.: -

R:\DK-ny\167\111515\SomUdfort\Porrsdam\Stikskitser\Vesterskel15.dgn

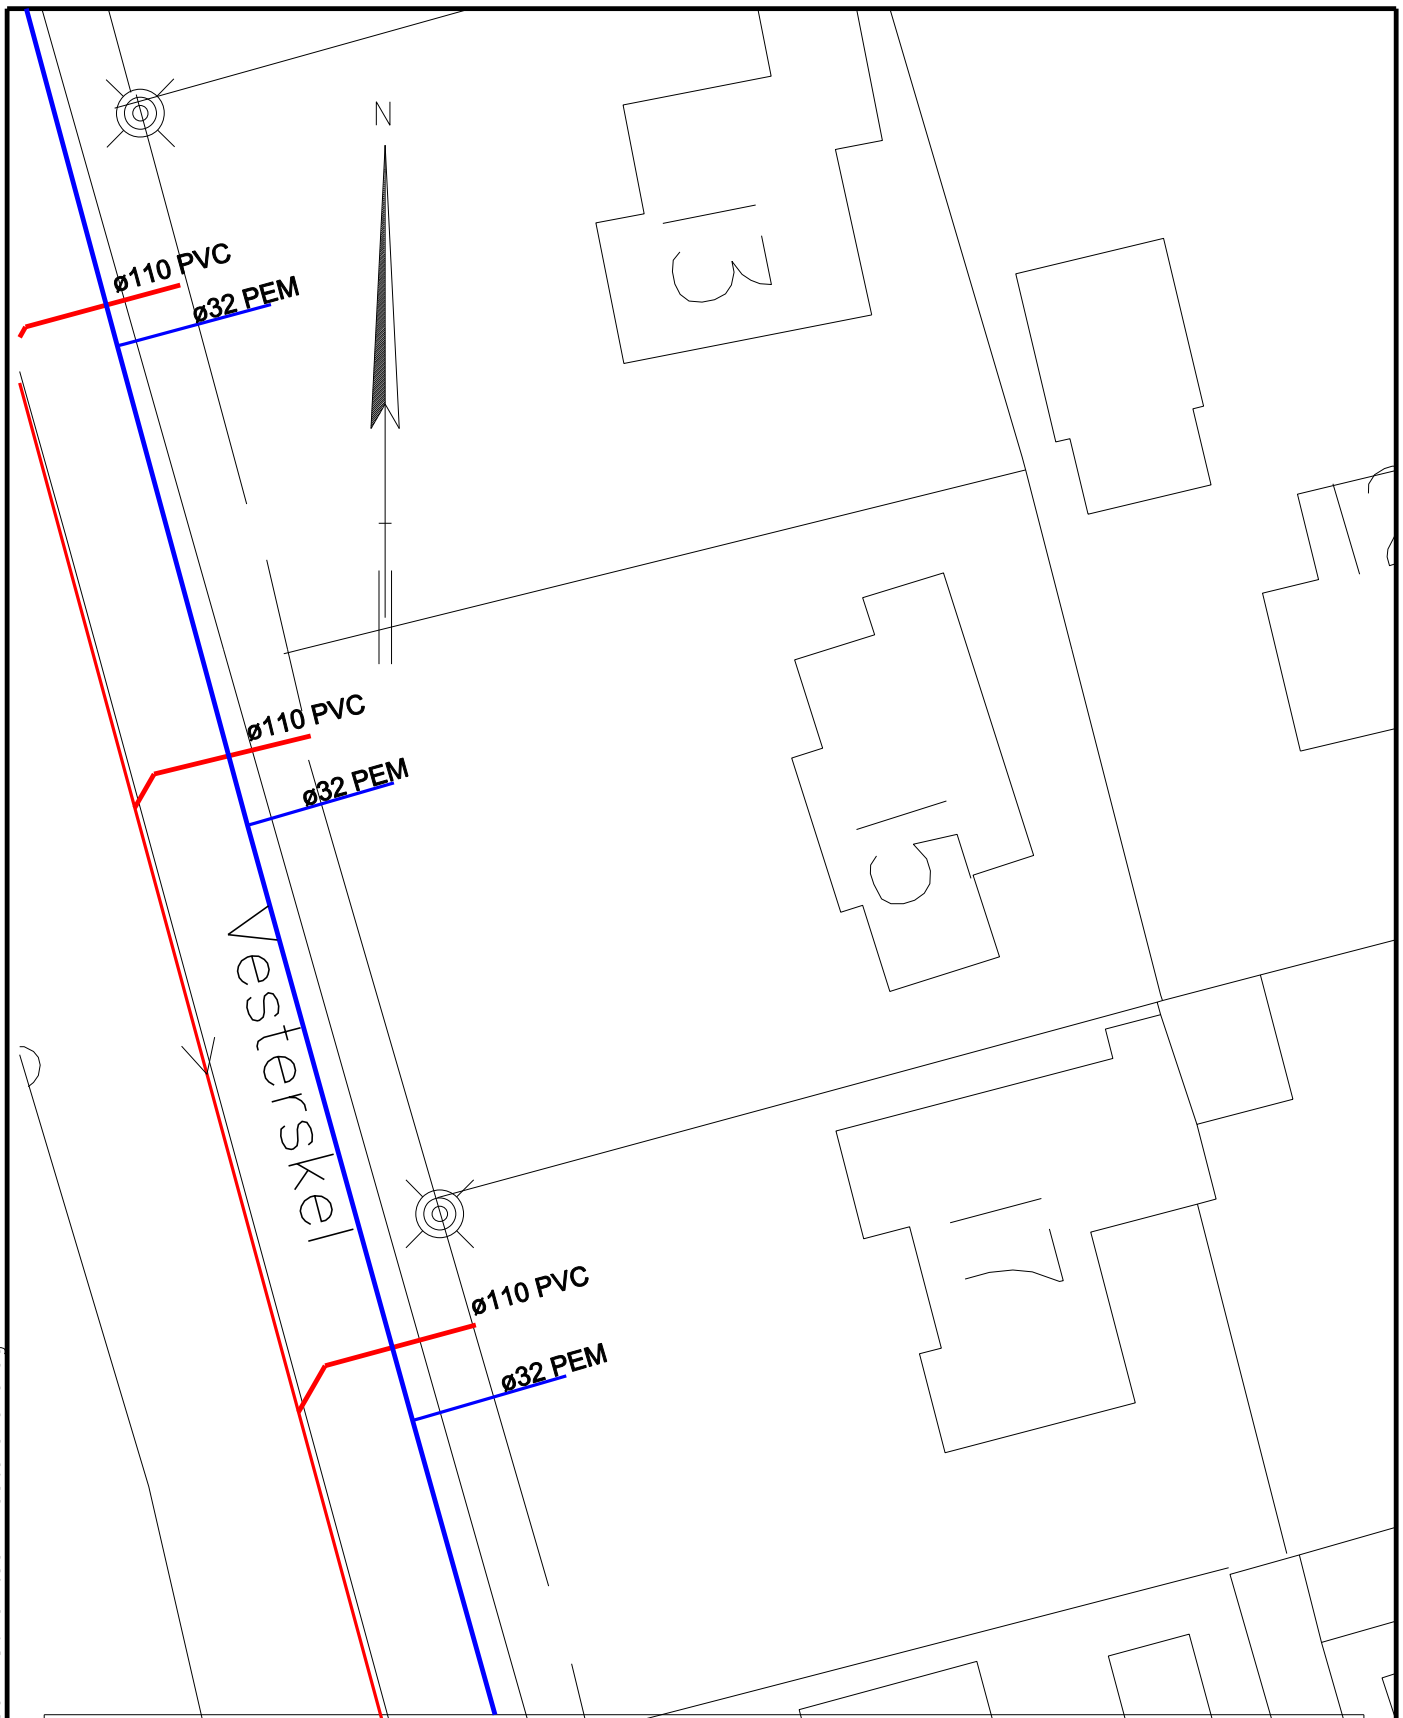

Hvidovre
Forsyning

Hvidovre Forsyning A/S * Bibliotekvej 52 * Tlf. 3639 2580 * Fax 3639 3625

Projekt: *Præstemosen*

Sagsbeh.: *EVA*


Titel: *Placering af kloakstik
Vesterskel 15*

Dato: *21.10.2010*

Mål: *1:200*

Tegn.nr.: -

R:\DK-ny\167\111515\SomUdfort\Porrsdam\Stikskitser\Vesterskel17.dgn

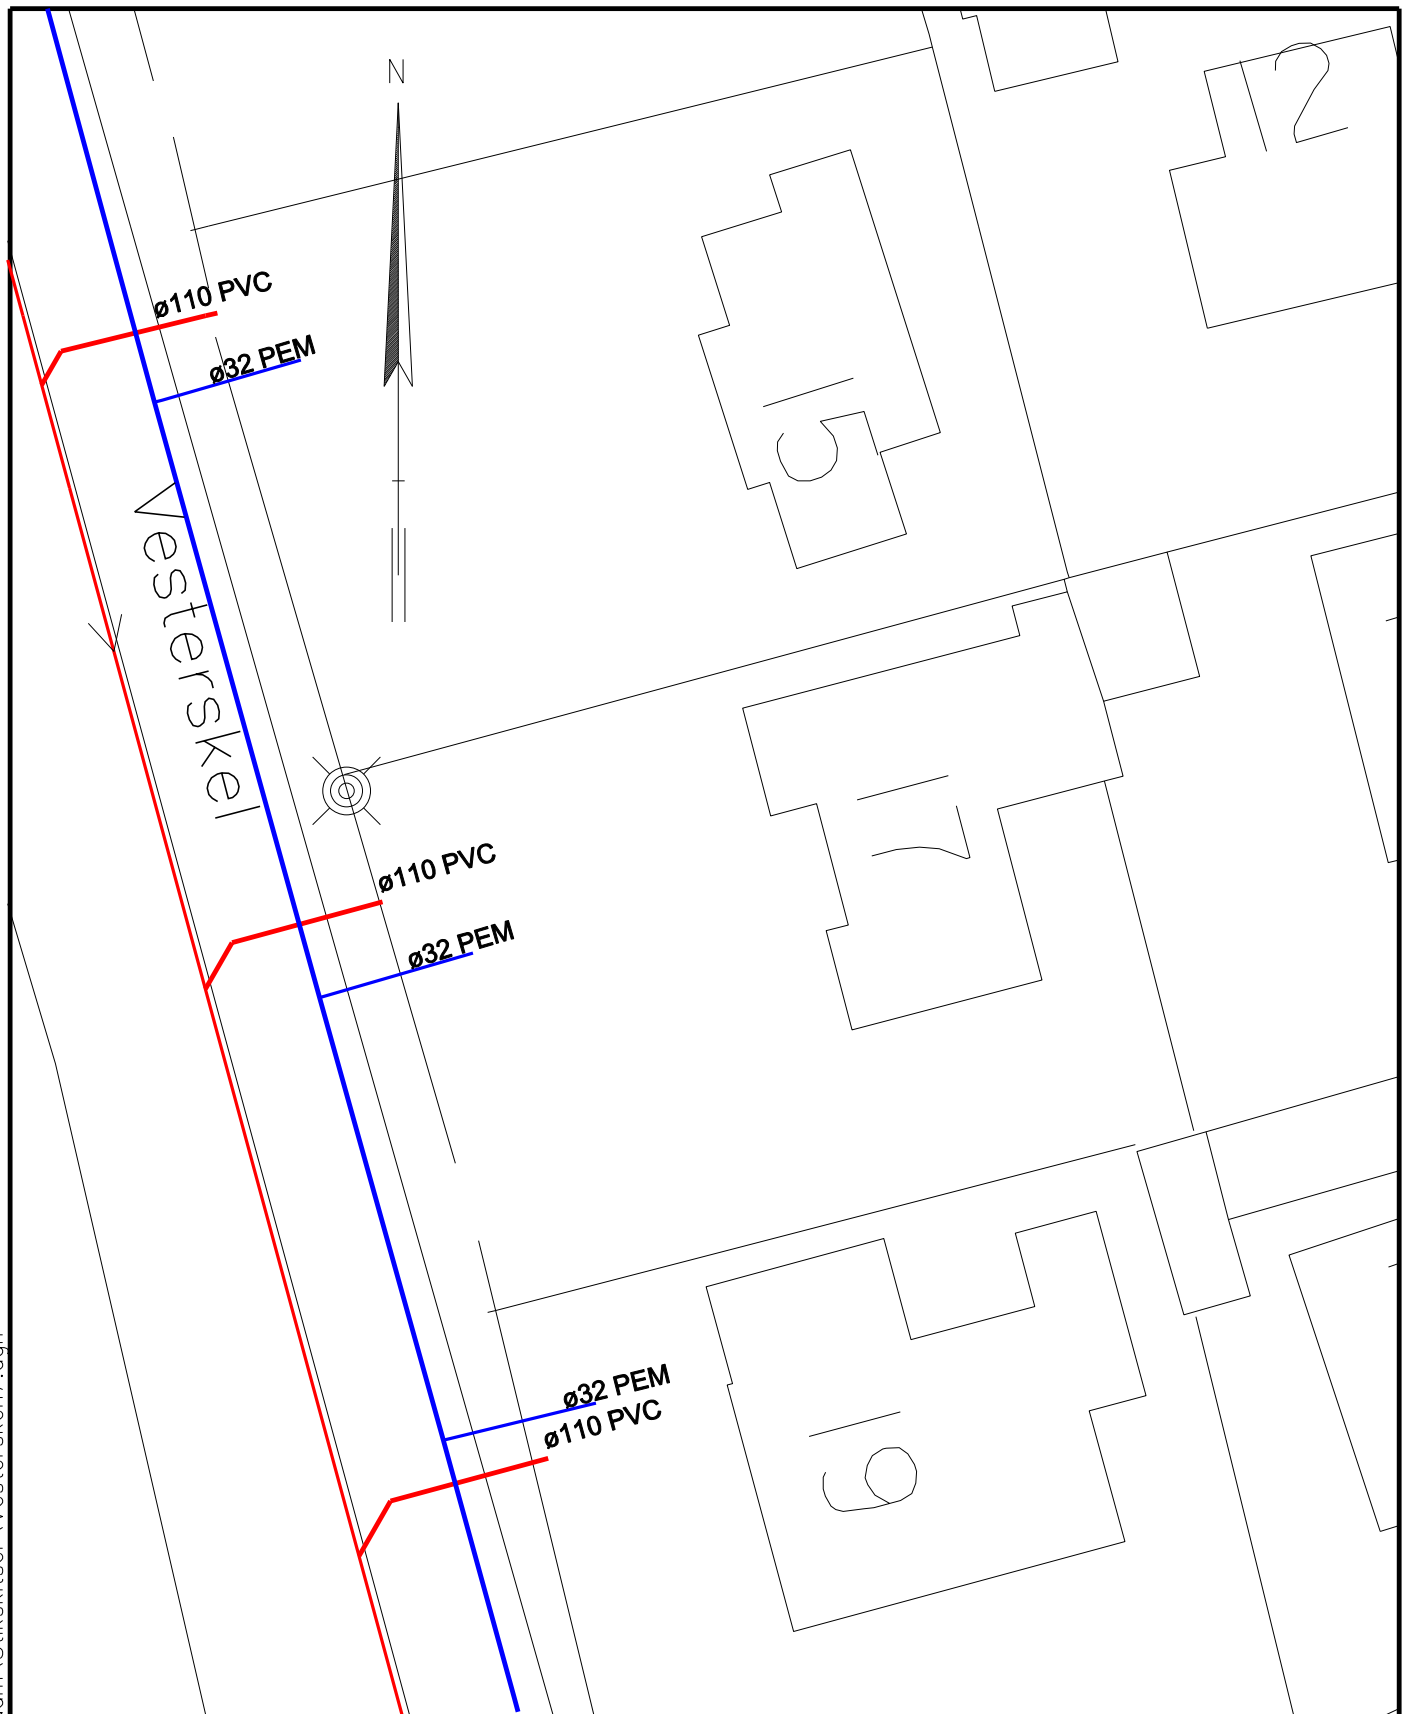

Hvidovre
Forsyning

Hvidovre Forsyning A/S * Bibliotekvej 52 * Tlf. 3639 2580 * Fax 3639 3625

Projekt: *Præstemosen*

Sagsbeh.: *EVA*

Titel: *Placering af kloakstik
Vesterskel 17*

Dato: *21.10.2010*

Mål: *1:200*

Tegn.nr.: -

R:\DK-ny\167\111515\SomUdfort\Porrsdam\Stikskitser\Vesterskel19.dgn



**Hvidovre
Forsyning**

Hvidovre Forsyning A/S * Bibliotekvej 52 * Tlf. 3639 2580 * Fax 3639 3625

Projekt: *Præstemosen*

Sagsbeh.: *EVA*


Titel: *Placering af kloakstik
Vesterskel 19*

Dato: *21.10.2010*

Mål: *1:200*

Tegn.nr.: -

R:\DK-ny\167\111515\SomUdfort\Porrsdam\Stikskitser\Vesterskel21.dgn

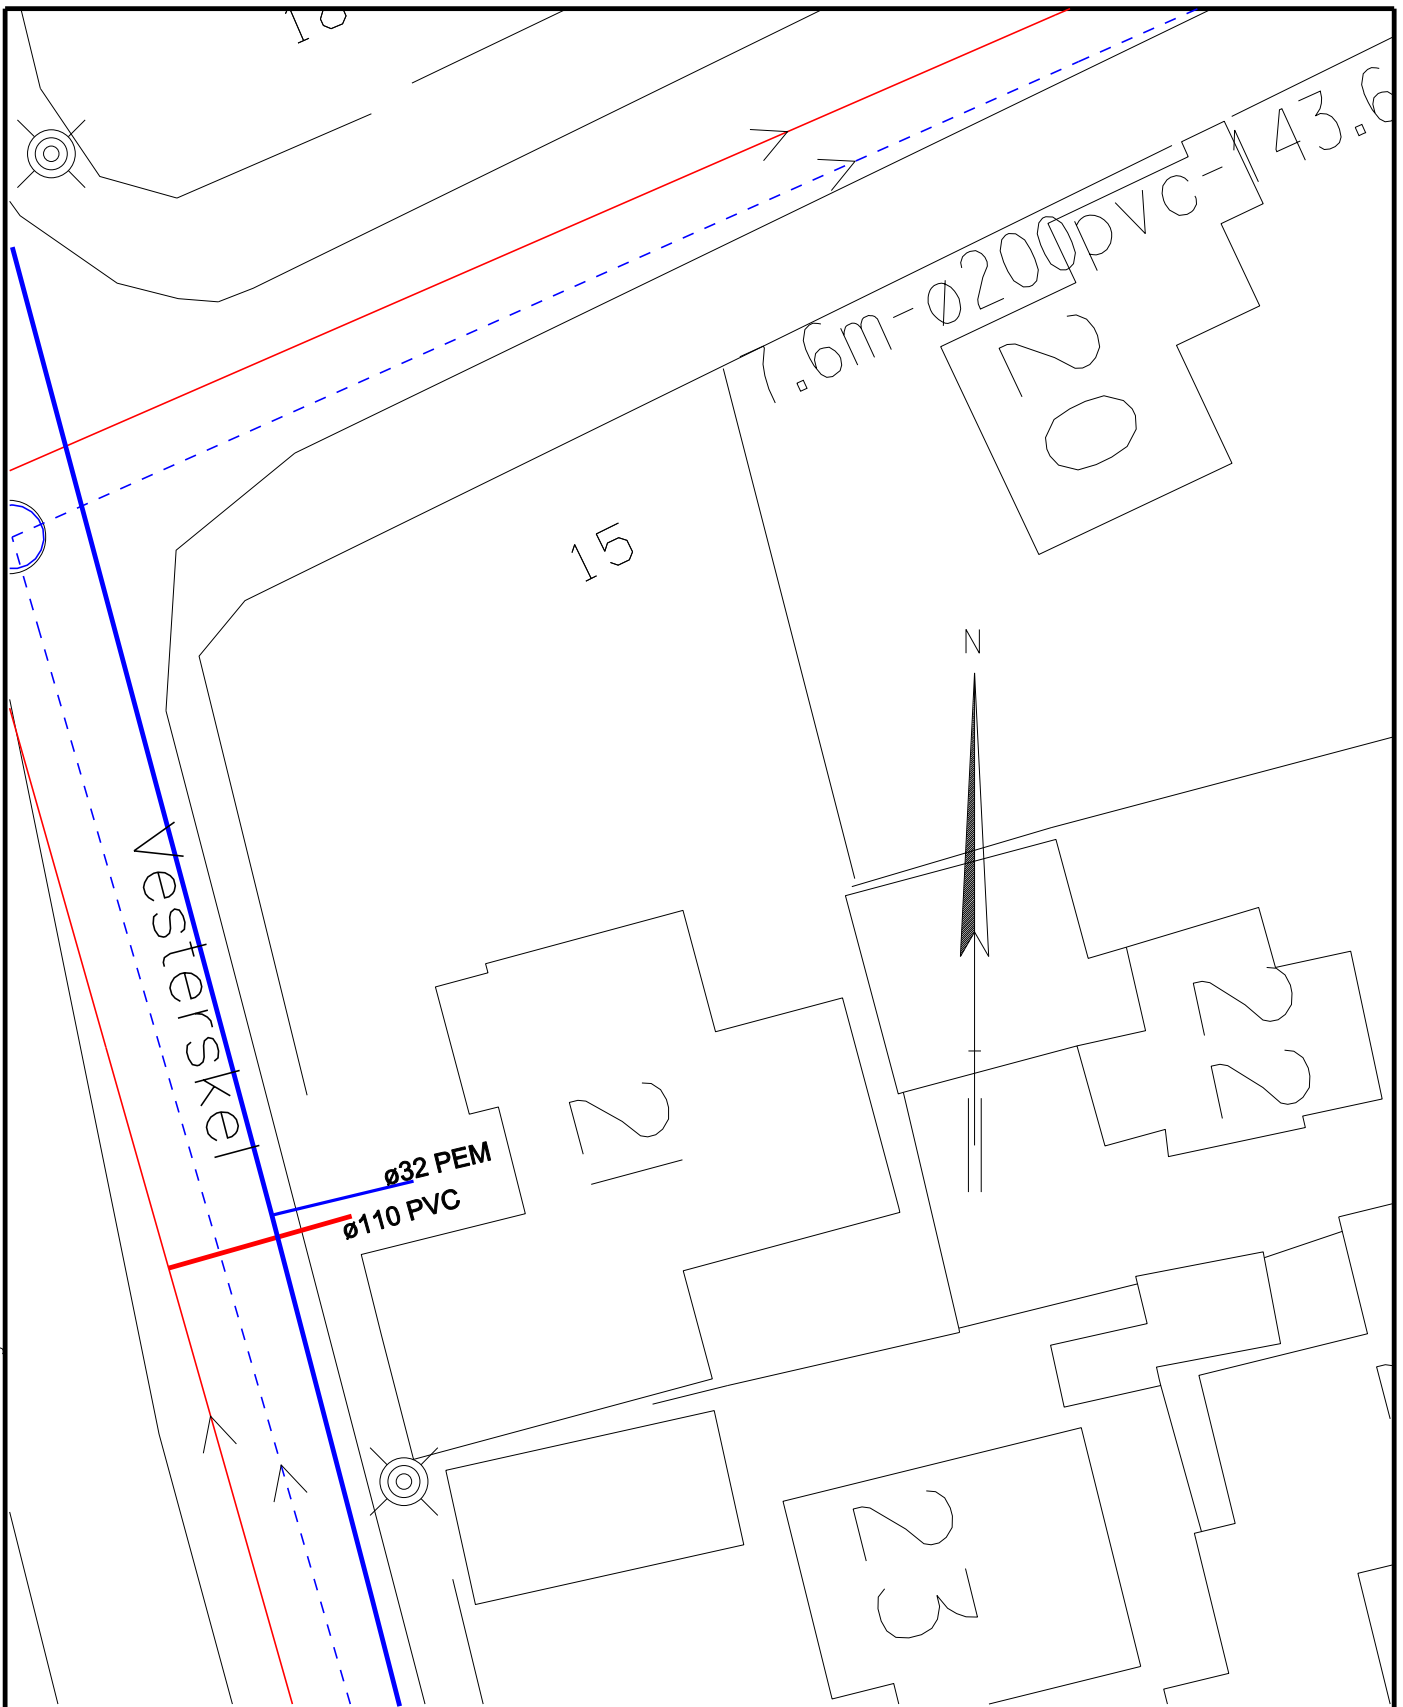

**Hvidovre
Forsyning**

Hvidovre Forsyning A/S * Bibliotekvej 52 * Tlf. 3639 2580 * Fax 3639 3625

Projekt: *Præstemosen*

Sagsbeh.: *EVA*


Titel: *Placering af kloakstik
Vesterskel 21*

Dato: *21.10.2010*

Mål: *1:200*

Tegn.nr.: -

R:\DK-ny\167\111515\SomUdfort\Porrsdam\Stikskitser\Vesterskel23.dgn

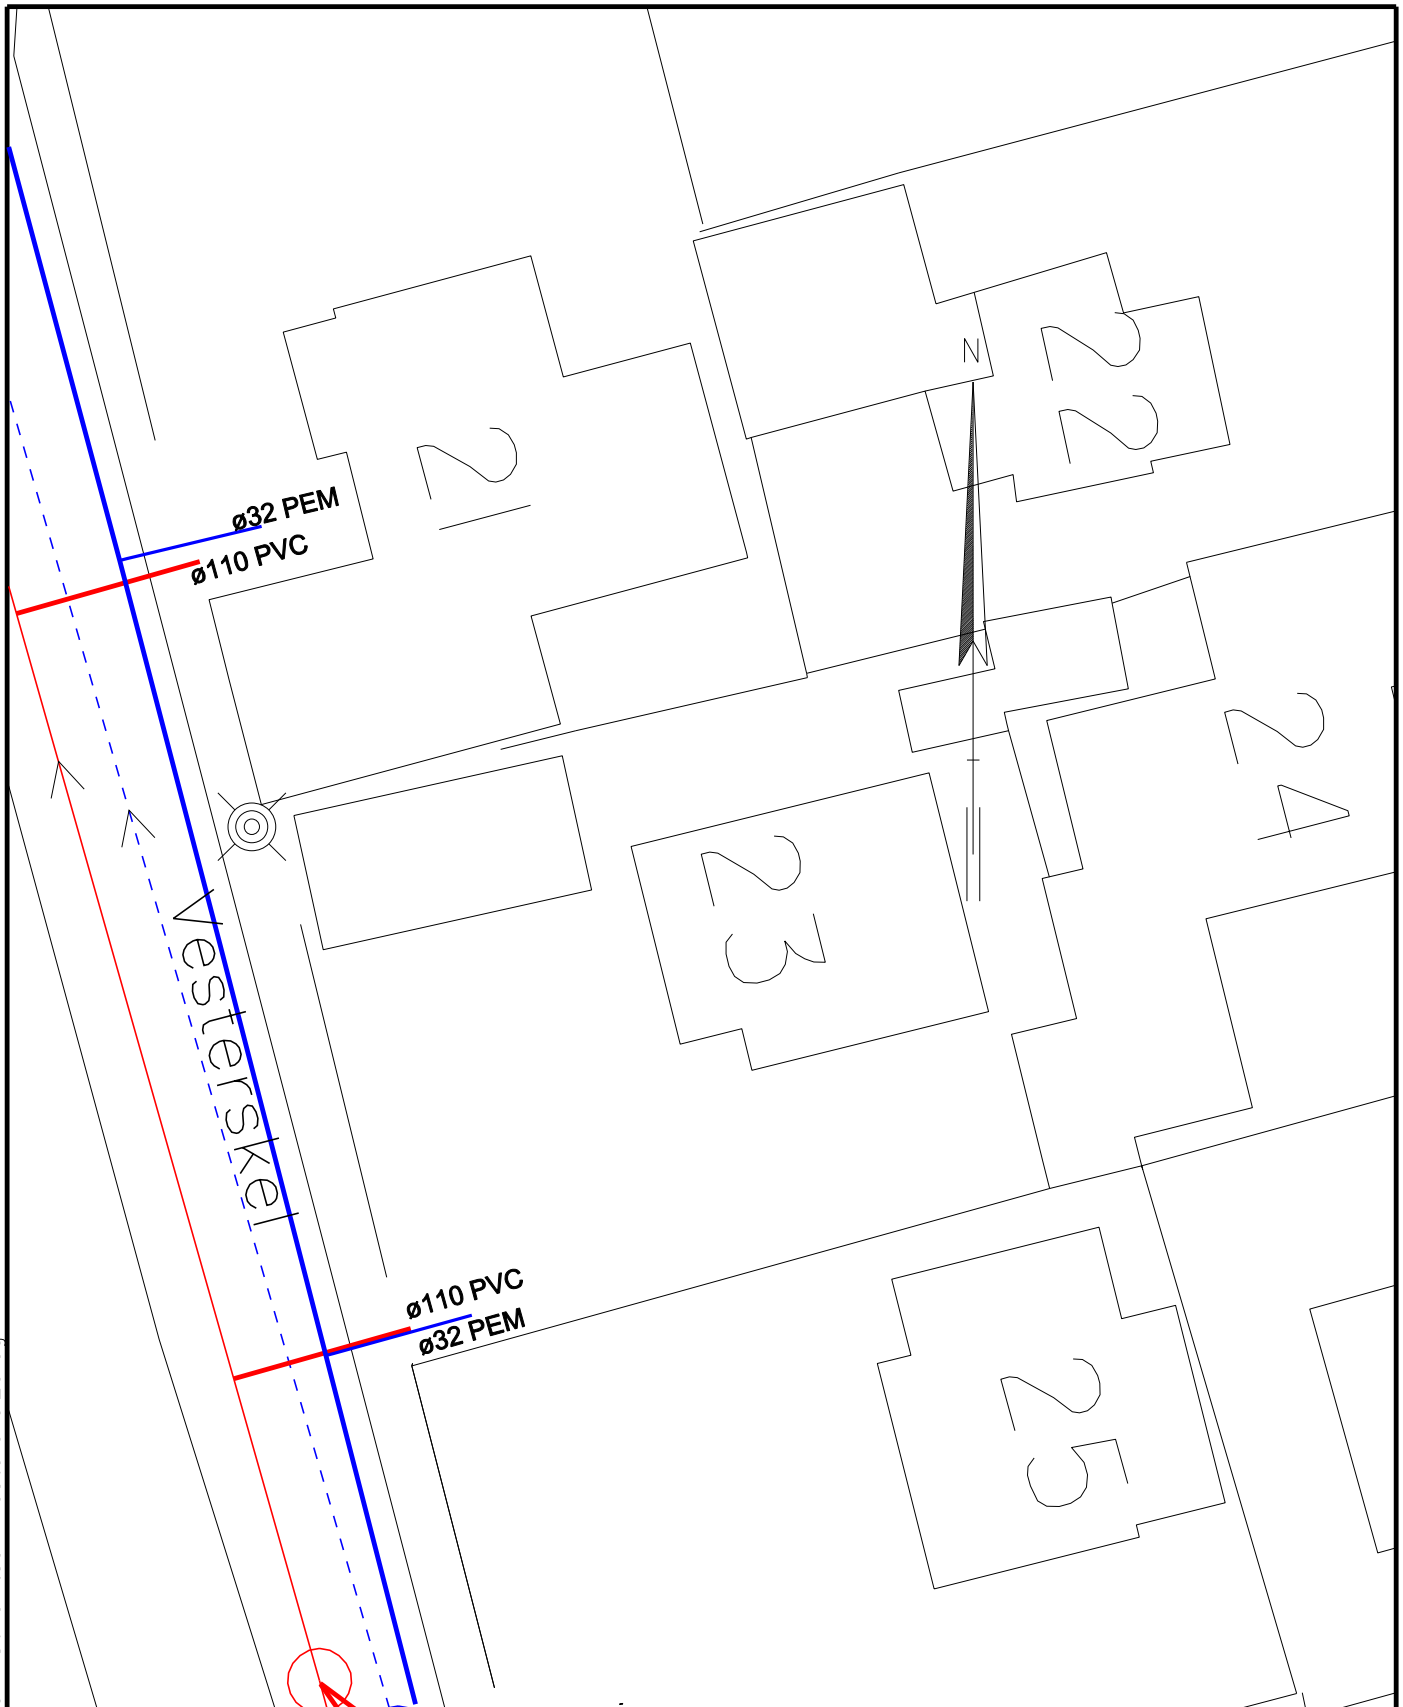

**Hvidovre
Forsyning**

Hvidovre Forsyning A/S * Bibliotekvej 52 * Tlf. 3639 2580 * Fax 3639 3625

Projekt: *Præstemosen*

Sagsbeh.: *EVA*


Titel: *Placering af kloakstik
Vesterskel 23*

Dato: *21.10.2010*

Mål: *1:200*

Tegn.nr.: -

Ø32 PEM
PVC

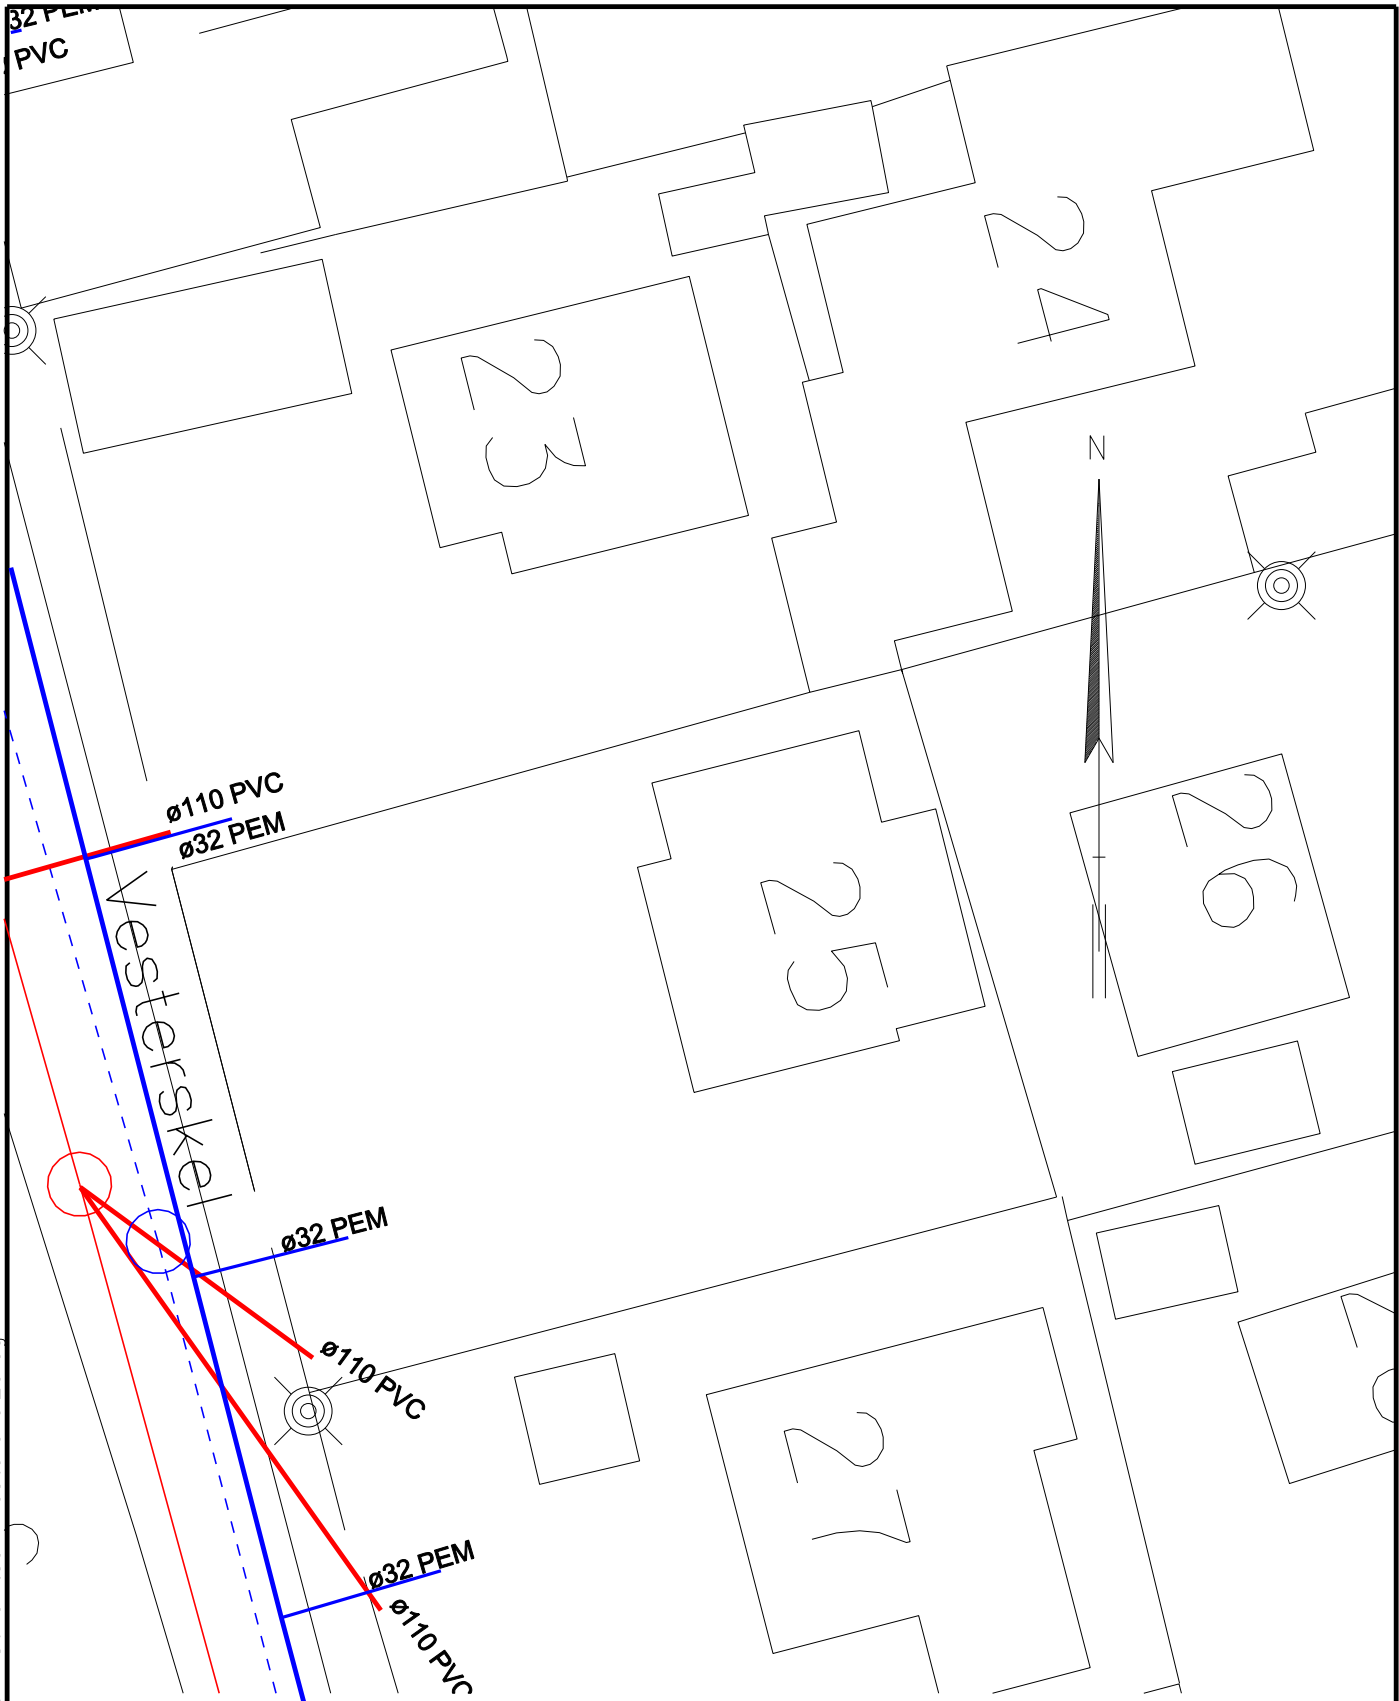

R:\DK-ny\167\111515\SomUdfort\Porrsdam\Stikskitser\Vesterskel25.dgn




**Hvidovre
Forsyning**

Hvidovre Forsyning A/S * Bibliotekvej 52 * Tlf. 3639 2580 * Fax 3639 3625

Projekt: <i>Præstemosen</i>	Sagsbeh.: <i>EVA</i>
Titel: <i>Placering af kloakstik Vesterskel 25</i>	
Dato: <i>21.10.2010</i>	Mål: <i>1:200</i>
Tegn.nr.: -	

R:\DK-ny\167\111515\SomUdfort\Porrsdam\Stikskitser\Vesterskel27.dgn

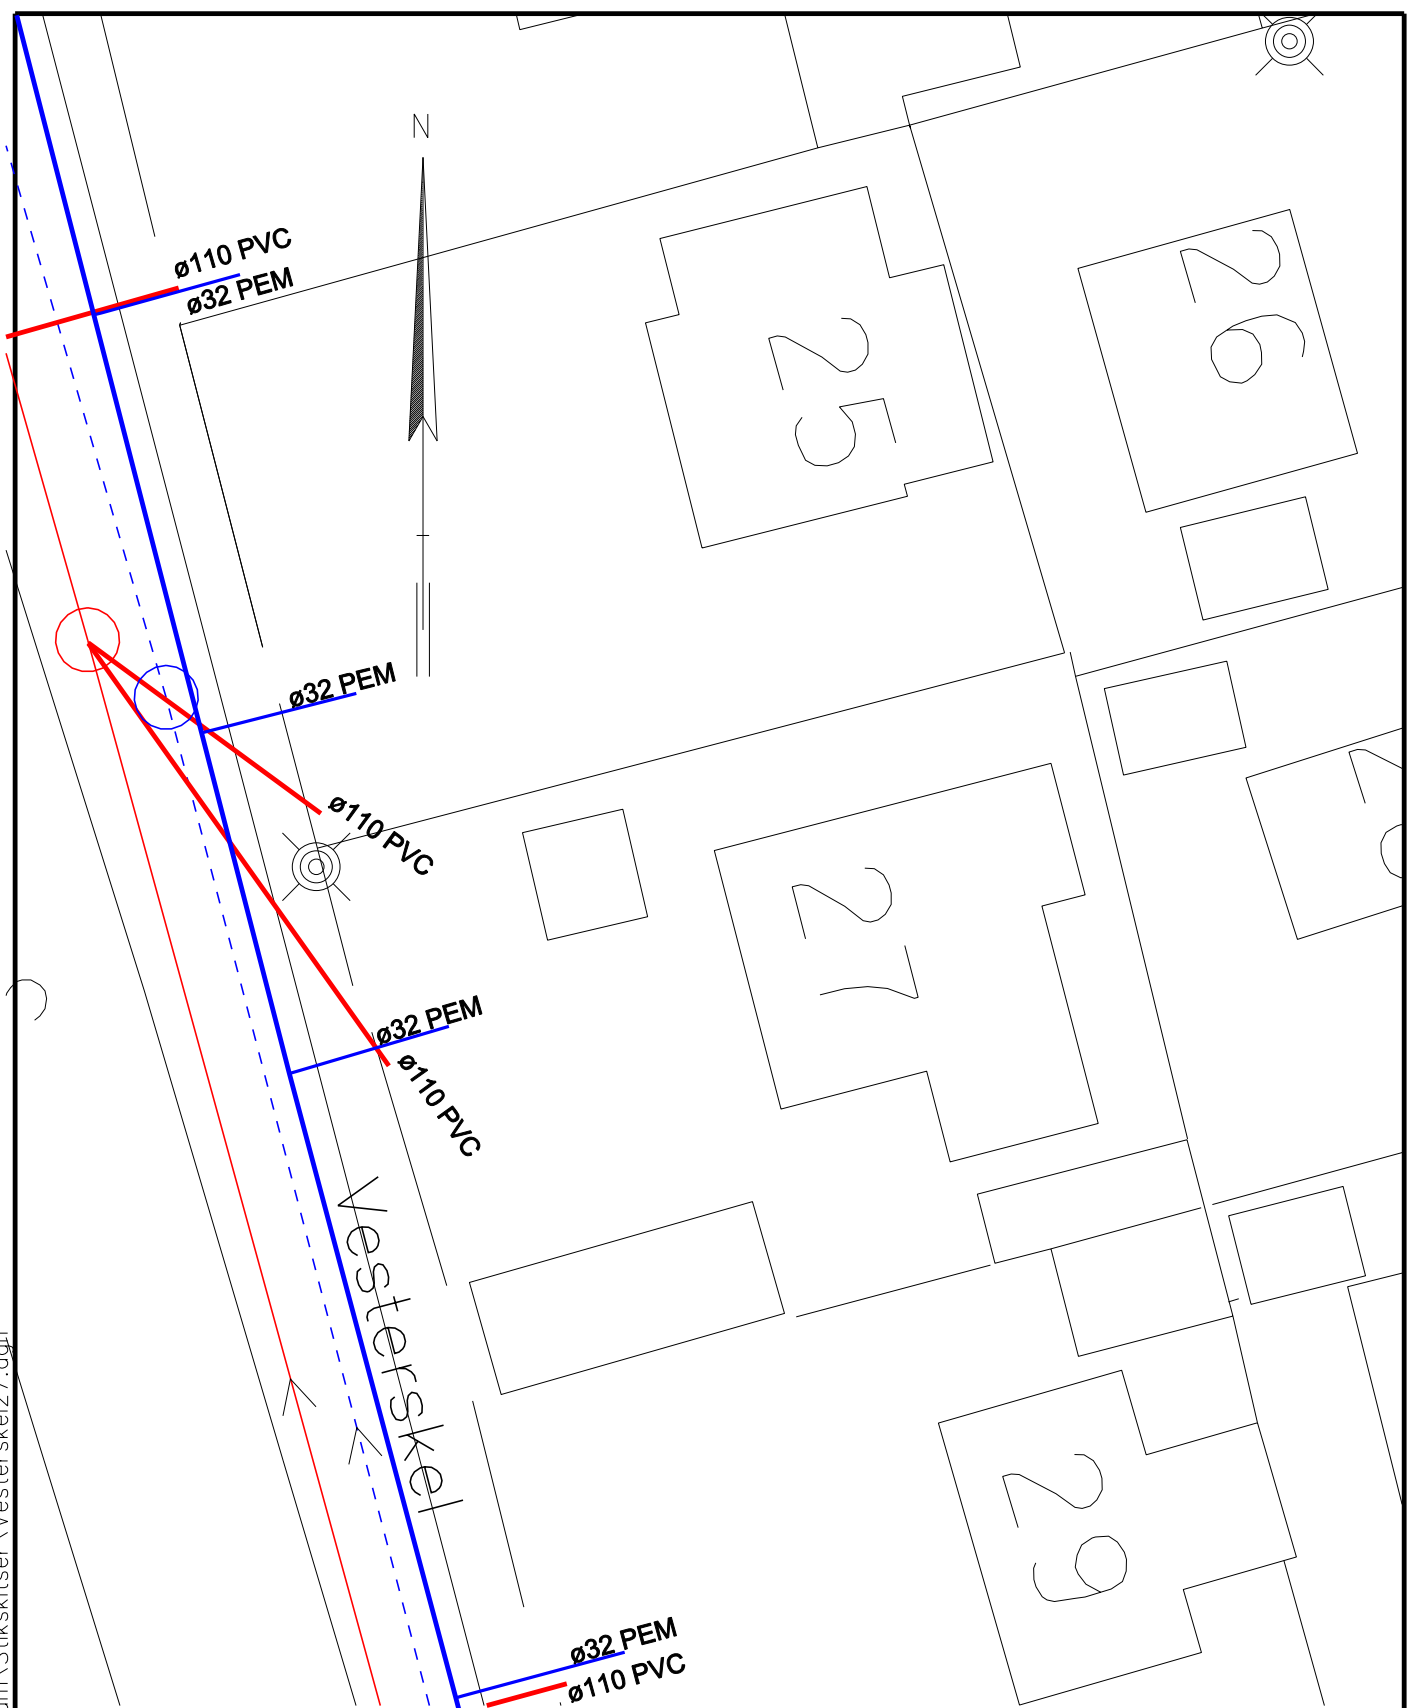


**Hvidovre
Forsyning**

Hvidovre Forsyning A/S * Bibliotekvej 52 * Tlf. 3639 2580 * Fax 3639 3625

Projekt: <i>Præstemosen</i>	Sagsbeh.: <i>EVA</i>	
Titel: <i>Placering af kloakstik Vesterskel 27</i>		
Dato: <i>21.10.2010</i>	Mål: <i>1:200</i>	Tegn.nr.: -

R:\DK-ny\167\111515\SomUdfort\Porrsdam\Stikskitser\Vesterskel29.dgn

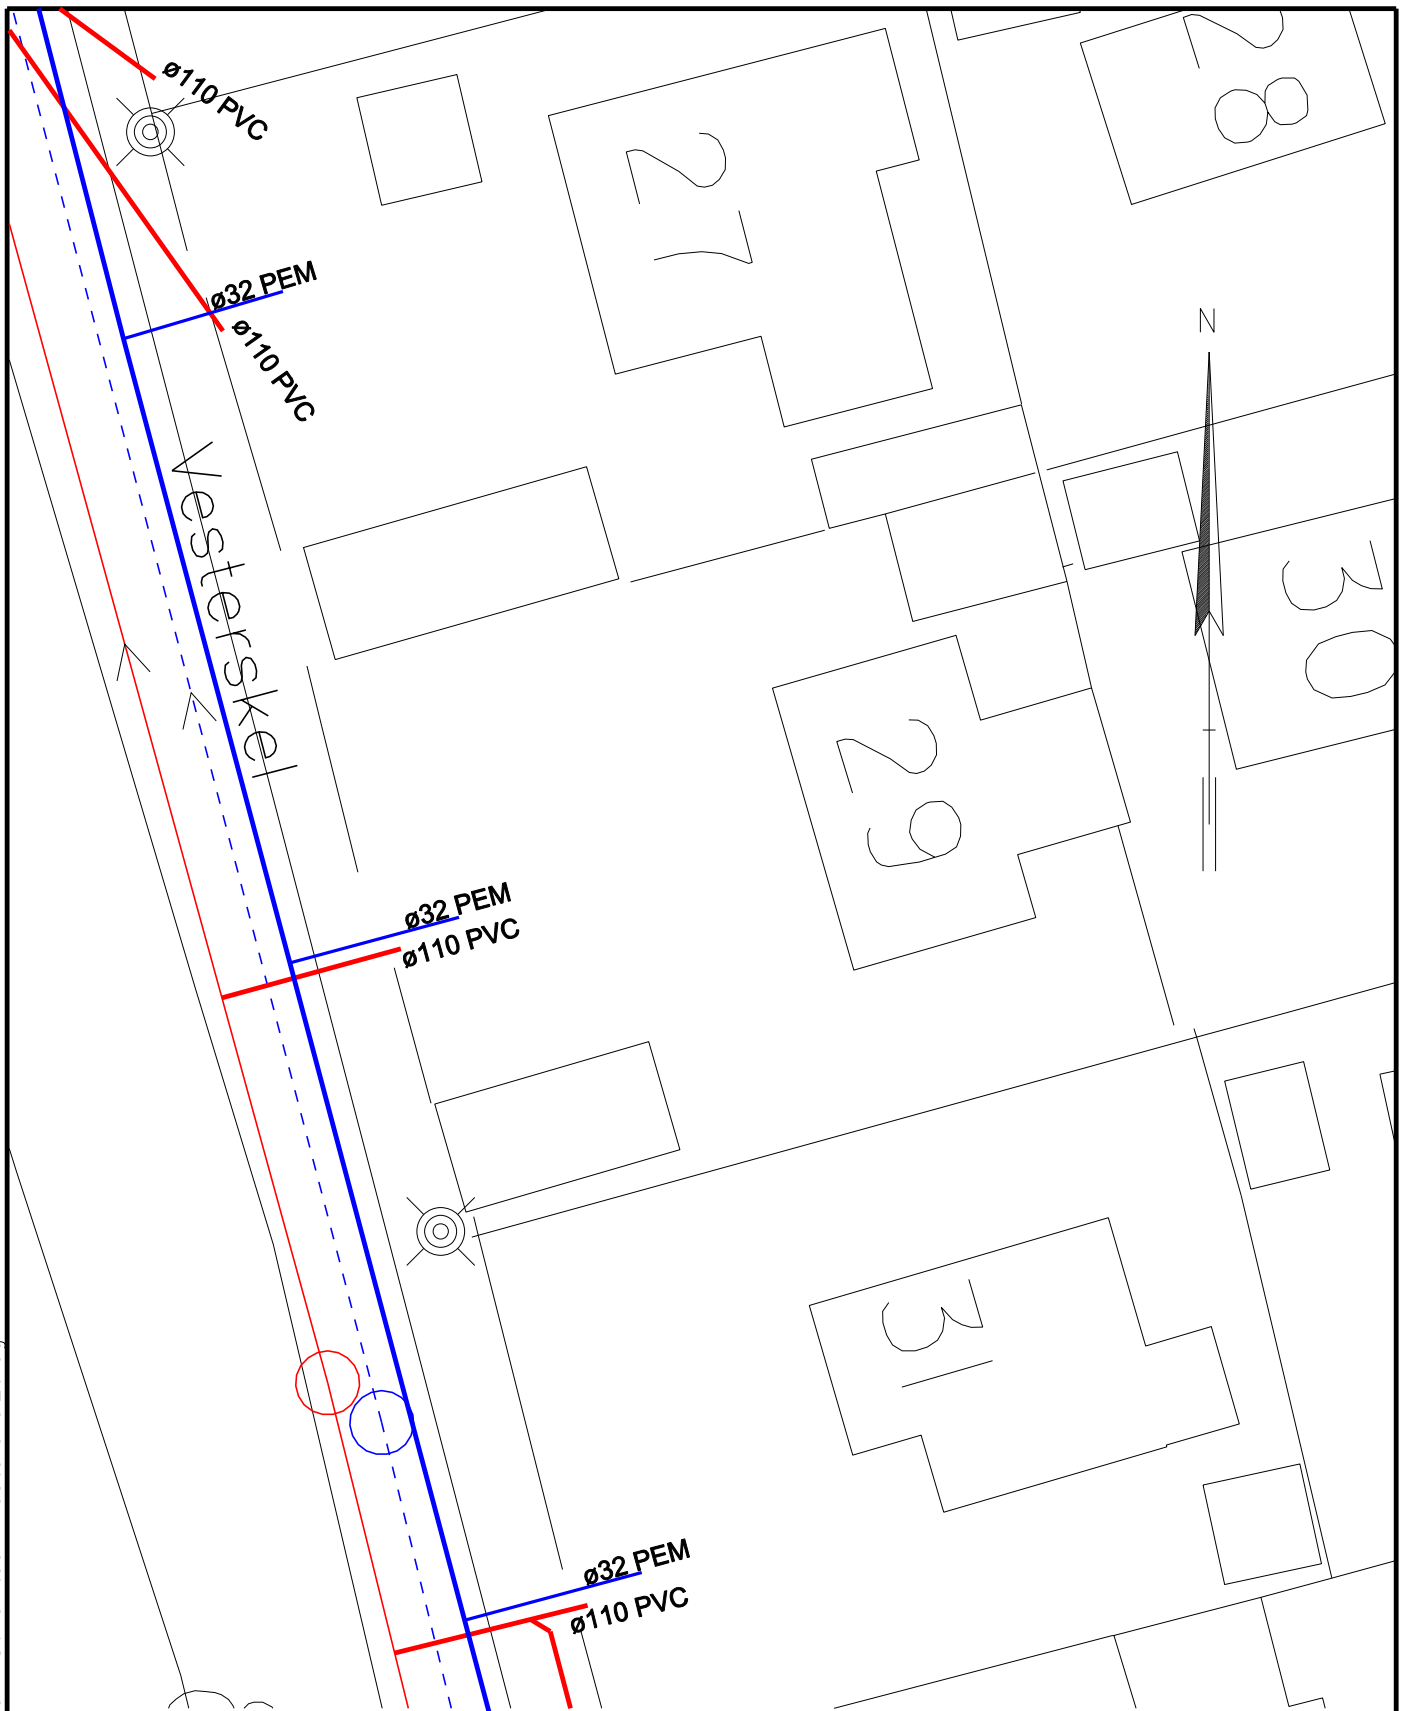

Hvidovre
Forsyning

Hvidovre Forsyning A/S * Bibliotekvej 52 * Tlf. 3639 2580 * Fax 3639 3625

Projekt: *Præstemosen*

Sagsbeh.: *EVA*


Titel: *Placering af kloakstik
Vesterskel 29*

Dato: *21.10.2010*

Mål: *1:200*

Tegn.nr.: -

R:\DK-ny\167\111515\SomUdfort\Porrsdam\Stikskitser\Vesterskel31.dgn

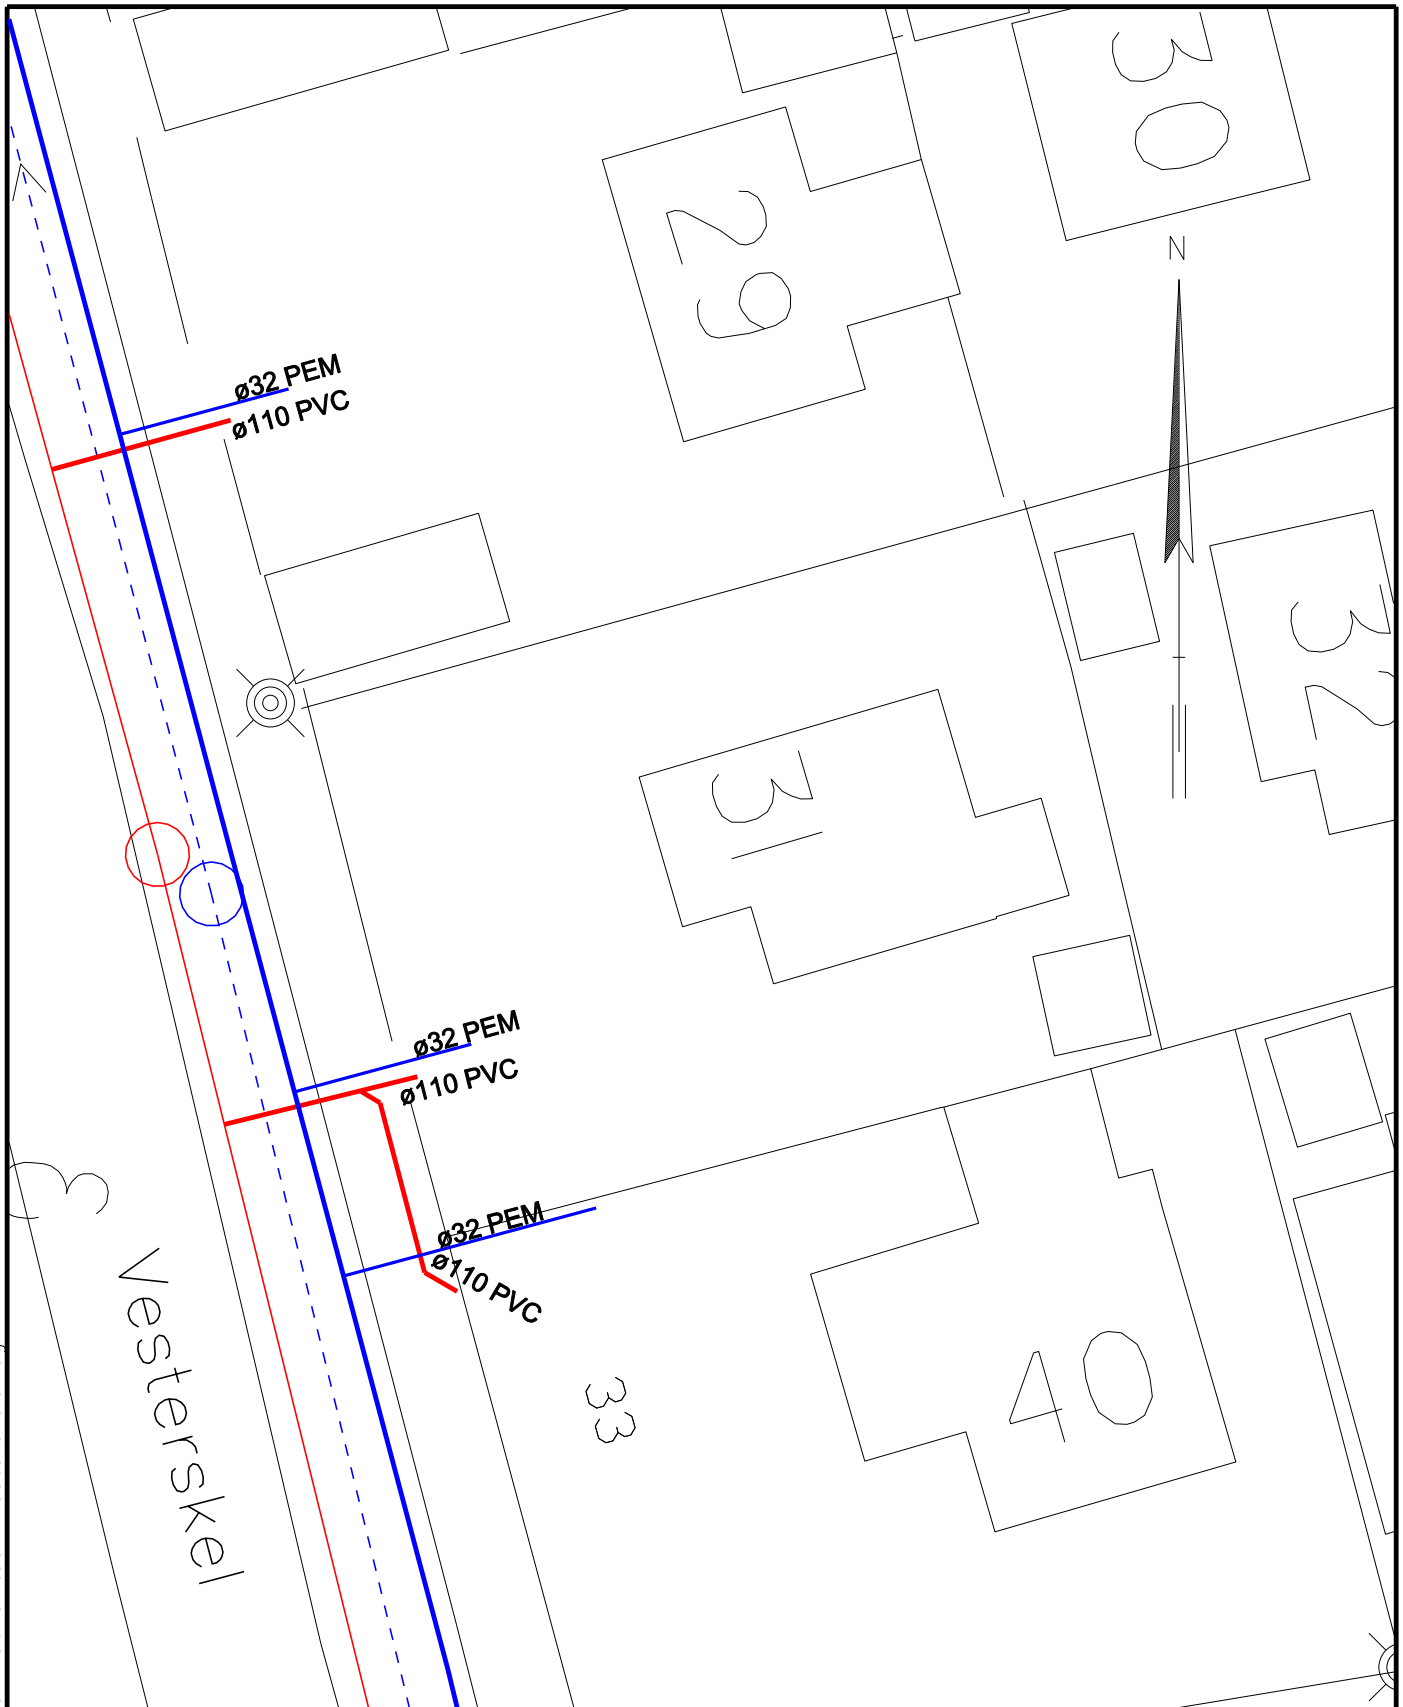

**Hvidovre
Forsyning**

Hvidovre Forsyning A/S * Bibliotekvej 52 * Tlf. 3639 2580 * Fax 3639 3625

Projekt: *Præstemosen*

Sagsbeh.: *EVA*

Titel: *Placering af kloakstik
Vesterskel 31*

Dato: *21.10.2010*

Mål: *1:200*

Tegn.nr.: -